

Slotenhagenstraat 113 ZWOLLE



Van harte welkom aan de Slotenhagenstraat 113

Een makelaar die doet wat je verwacht, maar dan nog een stapje extra zet. Dat is hoe velen ons omschrijven. Als makelaar in Zwolle en omliggende regio hebben wij oog voor jou en jouw wensen. Voor ons is een transparant verkoop- proces vanzelfsprekend. Wij vertegenwoordigen de verkopers, maar denken ook graag met jou mee in persoonlijke situaties, wensen en mogelijkheden. We hebben het ten slotte over wellicht jouw toekomstige woning!

Tijdens de bezichtiging aan de Slotenhagenstraat 113 in Zwolle leiden we je rond door de woning en geven we alle bij ons bekende aanvullende informatie. Stel ons ook gerust al je vragen, we staan graag voor je klaar!

Team Voorst Makelaardij **Eerdere ervaringen met Voorst Makelaardij**

Vorst Makelaardij is aangesloten bij brancheorganisatie VBO. Bovendien staan wij als gecertificeerd makelaar-taxateur ingeschreven in het makelaarsregister SCVM, VastgoedCert en het Nederlandse Register voor Taxateurs (NRVT). Dit biedt vertrouwen, net als de vele positieve reviews die wij van eerdere kopers en verkopers hebben mogen ontvangen. **Ons doel is jouw tevredenheid!**



Deze woningbrochure is door Voorst Makelaardij in alle zorgvuldigheid samengesteld. Aan de informatie uit deze brochure kan geen enkel recht worden ontleend. Voorst Makelaardij is niet aansprakelijk voor enige onvolledigheid, onjuistheid of mogelijke gevolgen die uit deze brochure herleidbaar zijn. Het toegevoegde overzicht van de vaste lasten is slechts een indicatie van de woonlasten van de huidige bewoners. Iedere (gezins)situatie is hierin uniek en afhankelijk van verschillende factoren. Alle opgegeven maten en oppervlakten zijn indicatief. Eventuele bouwtekeningen kunnen door de jaren heen aangepast zijn en daardoor afwijken van de huidige situatie. De lijst van zaken is onder voorbehoud van eventuele tussentijdse wijzigingen toegevoegd.



Moderne en energiezuinige tussenwoning op een kindvriendelijke plek in de wijk Stadshagen!



Sfeervolle hofjes en kleine straatjes laten dit gedeelte van Stadshagen, Werkeren genoemd, gemoedelijk en dorps aanvoelen. Dit wordt nog meer versterkt door plantsoenen met bomen en speeltuintjes verspreid in de wijk. Stadshagen barst van de mogelijkheden. Zo is er een ruim opgezet winkelcentrum, keuze uit diverse basisscholen en een breed scala aan gezondheidszorg. Ook voor sport en recreatie hoeft je de wijk niet uit. Lekker luieren aan het strand bij de Milligerplas, wandelen langs het Zwarte Water of een terrasje pakken bij Bistro de Stadshoeve, het hoort allemaal tot de mogelijkheden. Alles is binnen handbereik en de binnenstad van Zwolle? Daar ben je binnen 20 minuten op de fiets! De A28 is goed bereikbaar en via station Stadshagen sta je met drie minuten op het station van Zwolle.

Omschrijving

Modern en energiezuinig

Deze tussenwoning is in 2016 gebouwd en modern afgewerkt. Met een royale tuingerichte woonkamer, open keuken, drie slaapkamers en een badkamer op de eerste verdieping, biedt dit huis alles wat je nodig hebt. En op de tweede verdieping wacht een grote zolder om jouw ideale indeling te creëren. Dankzij optimale isolatie en 8 zonnepanelen is dit energiezuinige huis helemaal klaar voor de toekomst!

Indeling

De woonkamer kijkt vrij uit op de tuin, deze is bij de bouw al uitgebouwd waardoor er een ruime zithoek mogelijk is met ook voldoende ruimte voor een grote eettafel. De strakke, neutrale keuken is uitgerust met alle gangbare inbouwapparatuur en kijkt uit over de straat. Zo kijk je lekker van je weg tijdens het koken.

De eerste verdieping

Er zijn drie goede slaapkamers en een badkamer. De badkamer, met een luxe afwerking van betonciré, heeft een inloopdouche, wastafelmeubel en 2e toilet.

Grote open ruimte

De zolderverdieping biedt onbegrensde mogelijkheden! Creëer hier jouw ultieme thuiswerkplek, hobbyruimte of extra slaapkamer. Ook praktische zaken zoals de cv-ketel en wasmachineaansluiting zijn hier keurig weggewerkt.

Buiten genieten in de tuin

De tuin op het noordoosten is mooi aangelegd met borders, gras en terrassen. De uitgebouwde berging biedt volop opbergruimte voor al je spullen en klusmogelijkheden voor de hobbyist in jou. Parkeren is hier geen probleem, met genoeg plek voor jouw auto voor de deur of op de gemeenschappelijke parkeerplaats naast de woning.

Bijzonderheden:

- Woonoppervlak: 115,5 m²
- Perceel: 143 m²
- Bouwjaar 2016
- Volledig geïsoleerd, 8 zonnepanelen, energielabel A
- Cv-ketel 2016 (Remeha), vloerverwarming BG
- Ruime parkeermogelijkheden



BEGANE GROND

Woonkamer



SLOTENHAGENSTRAAT 113 ZWOLLE



BEGANE GROND

Keuken & eetkamer



SLOTENHAGENSTRAAT 113 ZWOLLE

SANITAIR

badkamer, toilet & hal





EERSTE VERDIEPING


3 Slaapkamers



SLOTENHAGENSTRAAT 113 ZWOLLE

TWEEDE VERDIEPING

Open zolderruimte & overloop

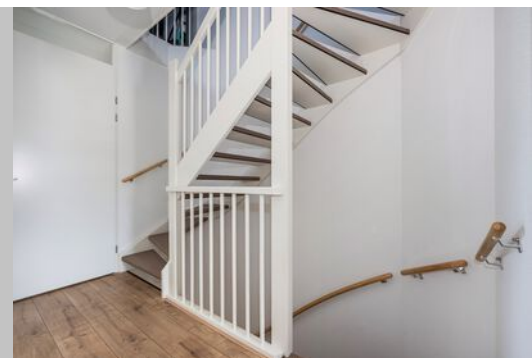


BUITEN

Tuin & omgeving



PLATTEGROND

Begane grond

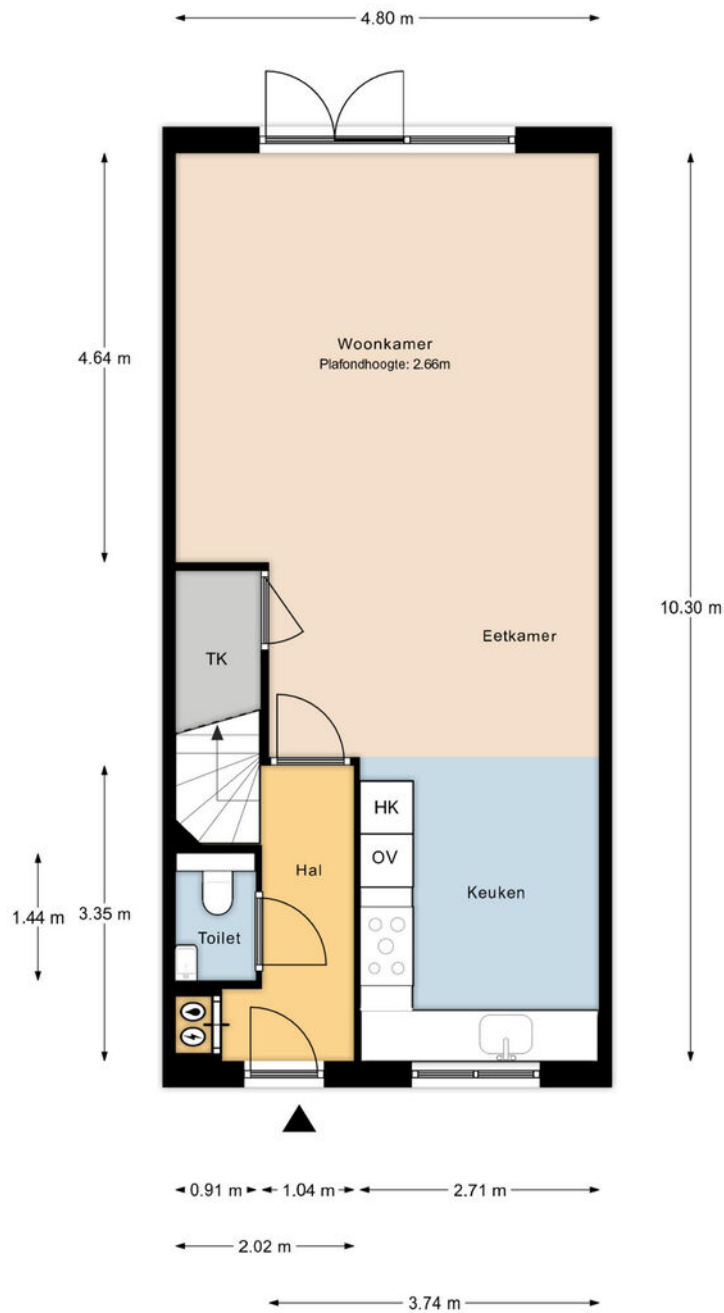


De plattegronden zijn geproduceerd voor promotionele doeleinden en ter indicatie.
 Aan de plattegronden kunnen geen rechten worden ontleend. @VastgoedfotografieZwolle.nl

Deze tekening is verschaald; er kunnen geen rechten aan worden ontleend.


SLOTENHAGENSTRAAT 113 ZWOLLE

PLATTEGROND

Eerste verdieping & zolder

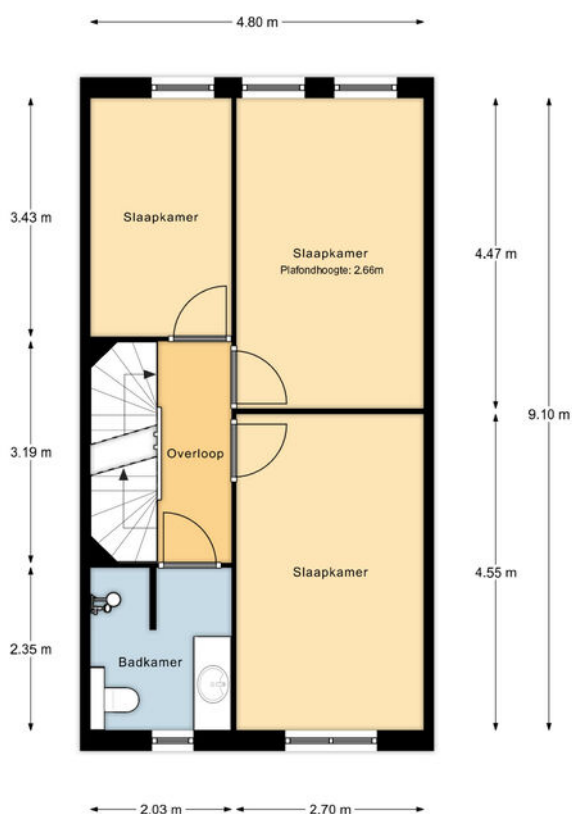

De plattegronden zijn geproduceerd voor promotionele doeleinden en ter indicatie.
Aan de plattegronden kunnen geen rechten worden ontleend. @VastgoedfotografieZwolle.nl

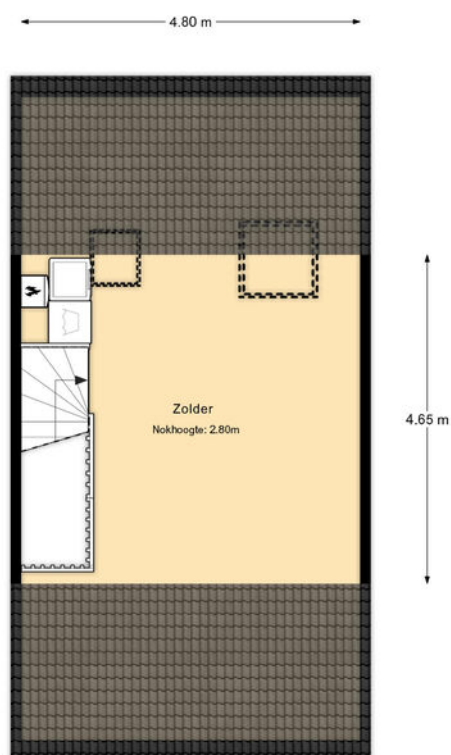

De plattegronden zijn geproduceerd voor promotionele doeleinden en ter indicatie.
Aan de plattegronden kunnen geen rechten worden ontleend. @VastgoedfotografieZwolle.nl

Deze tekening is verschaald; er kunnen geen rechten aan worden ontleend.

SLOTENHAGENSTRAAT 113 ZWOLLE



KENMERKEN

OBJECT GEGEVENS

Soort woning	Eengezinswoning
Type woning	Tussen
Bouwjaar	2016

MATEN OBJECT

Aantal kamers	4
Aantal slaapkamers	3
Inhoud woning	410.1m ³
Perceel oppervlakte	143m ²
Gebruiksoppervlakte	115.5m ²

DETAILS

Ligging	In moderne, kindvriendelijke woonwijk
Verwarming	Cvketel, gedeeltelijk vloerverwarming
Isolatie	Volledig geïsoleerd
Berging	Vrijstaande uitgebouwde houten berging
Energielabel	A

TUIN GEGEVENS

Diep	10,5 meter
Breed	5,30 meter
Ligging	Noord-Oost
Kwaliteit	Verzorgd

Aanvaarding: In overleg

Deze documentatie is met zorg samengesteld. Mochten er toch onvolkomenheden in voorkomen, dan kunnen daar geen rechten aan worden ontleend. Indien tot koop wordt overgegaan werkt ons kantoor met een bankgarantie/waarborgsom van 10% van de koopsom.

SLOTENHAGENSTRAAT 113 ZWOLLE

KADASTRALE KAART

Kadastrale kaart


Uw referentie: Slotenhagenstr. 113



12345	Deze kaart is noordgericht	Schaal 1: 500	
25	Perceelnummer	Kadastrale gemeente	Zwolle
	Huisnummer	Sectie	S
	Vastgestelde kadastrale grens	Perceel	6490
	Voorlopige kadastrale grens		
	Administratieve kadastrale grens		
	Bebouwing		
Voor een eensluidend uittreksel, geleverd op 1 mei 2024 De bewaarder van het kadaster en de openbare registers Aan dit uittreksel kunnen geen betrouwbare maten worden ontleend. De Dienst voor het kadaster en de openbare registers behoudt zich de intellectuele eigendomsrechten voor, waaronder het auteursrecht en het databankenrecht.			



OMGEVINGSKAART

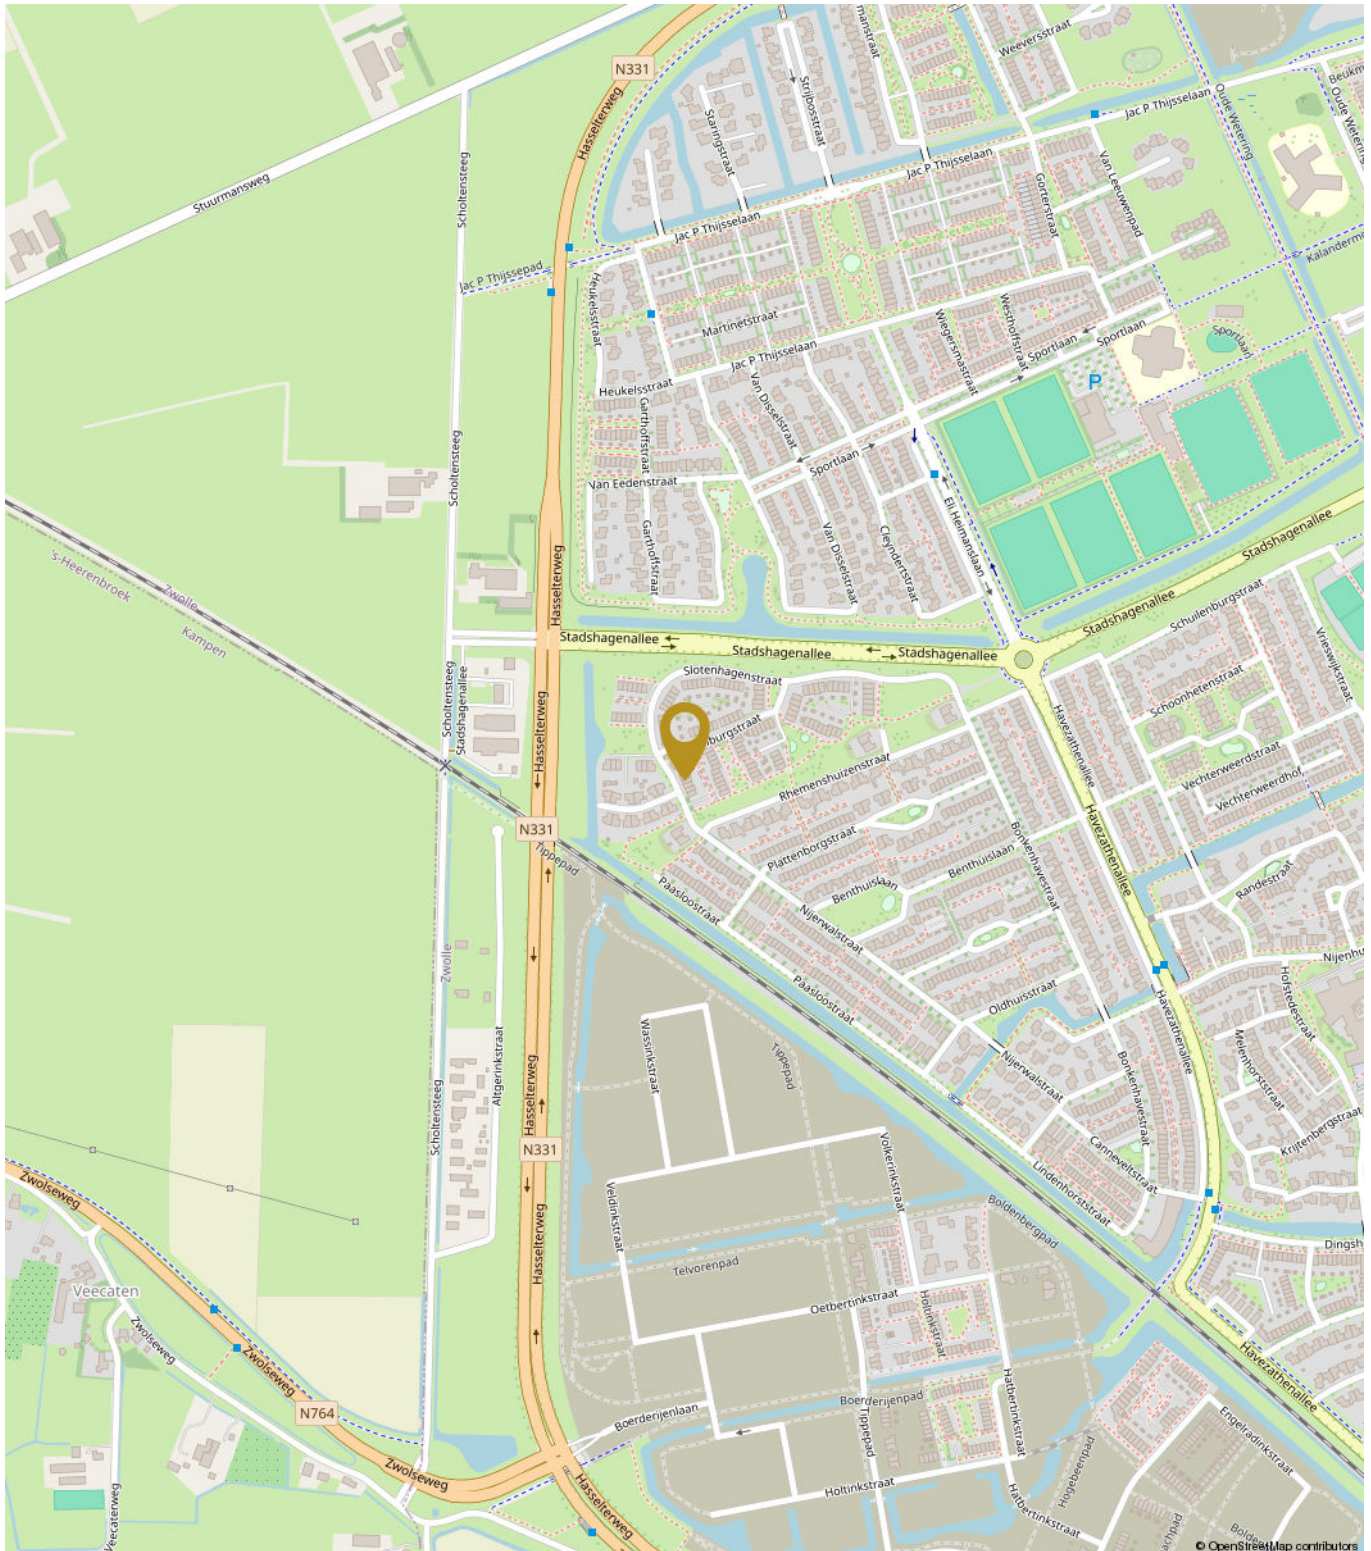

SLOTENHAGENSTRAAT 113 ZWOLLE



ALGEMENE INFORMATIE

We hopen dat u door deze brochure een goed beeld heeft gekregen van de woning. U krijgt echter pas een complete indruk van een huis tijdens een bezichtiging. Bel of mail gerust om een afspraak te maken om eens te gaan kijken.

Uw eigen woning verkopen?

Natuurlijk kunt u bij ons ook terecht voor de verkoop van uw huidige woning. Hierbij is een professioneel en persoonlijk advies erg belangrijk. Graag adviseren wij u over hoe uw woning het beste verkocht kan worden. En twijfelt u of u eerst uw huidige woning moet verkopen of toch beter al een andere woning kunt kopen?

Ook daarmee kunnen we u goed verder helpen. Bel gerust voor een vrijblijvende afspraak. Ons advies is altijd gratis.

Hoe zit het met de financiën?

Wij gaan ervan uit dat u zichzelf, voordat u tot onderhandeling overgaat, goed heeft laten informeren omtrent uw financieringsmogelijkheden. Mocht u op zoek zijn naar een financieel adviseur dan kunnen wij u eventueel in contact brengen met diverse adviseurs.

KOPERSINFORMATIE

Uitnodiging

Alle door Voorst Makelaardij en de verkoper verstrekte informatie moet uitsluitend gezien worden als een uitnodiging tot nader overleg dan wel tot het uitbrengen van een bod.

Kosten Koper

Achter de vraagprijs wordt k.k. (kosten koper) vermeld. Deze extra kosten bestaan uit o.a. overdrachtsbelasting, notariskosten, kadasterkosten, afsluitprovisie, taxatiekosten en eventueel borgstellingsprovisie (geldt bij NHG).

Het uitbrengen van een bod

Voordat u een bod uitbrengt, is het verstandig onderzoek te verrichten naar alle aspecten die in het algemeen en voor u in het bijzonder van belang zijn bij het nemen van uw beslissing. De verkoper heeft een meldingsplicht. Als koper heeft u een onderzoeksplicht. Zo kunt u onderzoek verrichten naar bijvoorbeeld de bouwkundig staat van de woning, de haalbaarheid van eventuele gewenste verbouwingen en mogelijke planologische ontwikkelingen in de omgeving van de woning. Bij het bieden dient u zich, naast het uitbrengen van het bod, ook uit te spreken over: de datum van aanvaarding, eventuele ontbindende voorwaarde(n) en eventuele overname roerende zaken. Alsieder krijgt u niet automatisch de door u gewenste ontbindende voorwaarde(n); u moet dit expliciet bij uw bod vermelden.

Uw bod wordt door Voorst Makelaardij aan de verkoper overgebracht en daarop kan een tegen-voorstel van de verkoper volgen. De verkoper kan het bod ook afwijzen of direct accepteren. Brengt u een bieding uit, dan is het goed om te weten dat u pas in onderhandeling bent als de verkoper reageert op uw bod. Dus als de verkoper een tegenbod doet. Ook kan de verkopende makelaar nadrukkelijk aangeven dat hij met u in onderhandeling is. U bent niet in onderhandeling als de verkopende makelaar aangeeft dat hij uw bod met de verkoper zal bespreken. Ook is het mogelijk dat een woning wordt verkocht met een gesloten inschrijving. Bij veel animo krijgen dan alle kijkers die in de woning zijn geweest de mogelijkheid om voor een bepaalde dag en tijdstip een eindbod te doen. De verkoper kan dan d.m.v. gunning de woning aan één van de biedende partijen verkopen.

Ontbindende Voorwaarden

De termijn die wordt opgenomen voor de eventuele (overeengekomen) ontbindende voorwaarde van financiering is over het algemeen gesteld op uiterlijk 6 weken, ingaande vanaf het moment van de mondelinge overeenkomst. Dit betekent dat de koper de overeenkomst uiterlijk 6 weken na de totstandkoming van de mondelinge overeenkomst kan ontbinden als hij voor de financiering geen hypothecaire geldlening of het aanbod daartoe van een erkende geldverstrekker heeft gekregen.

Ook een bouwkundige keuring als voorbehoud behoort tot de mogelijkheden. U kunt dan een keuring laten uitvoeren waarbij er een keuringsrapport kan worden opgemaakt. Dit rapport geeft inzicht in de bouwtechnische- en onderhoudsstaat van een woning en is voorzien van een kostenraming. De uitkomsten hiervan kunnen dan aanleiding zijn om opnieuw te onderhandelen of de koop te ontbinden, afhankelijk van wat er is afgesproken over de werking van dit voorbehoud.

Extra clausules in de koopovereenkomst

Als een woning wordt verkocht door eigenaren die er zelf niet hebben gewoond, denk bijvoorbeeld aan erfgenamen, zullen we een 'niet zelfbewoningsclausule' in de koopakte opnemen. Een verkoper kent een woning natuurlijk niet zo goed als hij zou hebben gedaan wanneer hij er zelf zou hebben gewoond.

Bij woningen ouder dan 40 jaar zetten wij standaard een ouderdomsclausule in de koopovereenkomst. Dat houdt in dat er aan een oude woning niet dezelfde eisen kunnen worden gesteld m.b.t. de bouwkundige staat als bij een nieuwere woning.

Afronding Bieding

Belangrijk voor u om te weten dat een mondelinge overeenkomst niet rechtsgeldig is. De koopovereenkomst komt pas tot stand als koper én verkoper de koopakte hebben ondertekend en u als koper een door beider partijen ondertekende kopie heeft ontvangen. Aan een andere vorm van vastlegging van gemaakte afspraken of een mondeling akkoord kunnen koper en verkoper derhalve geen rechten ontleen.

Bedenktime

Sinds 1 september 2003 heeft de koper een bedenktijd van drie dagen. De termijn van drie dagen begint om 0.00 uur van de dag die volgt op de dag dat de tussen partijen opgemaakte akte (in kopie) aan de koper ter hand is gesteld.

Koopakte

Als de verkoper en koper het eens zijn over de belangrijkste zaken (zoals de prijs, de opleveringsdatum en de ontbindende voorwaarden), legt de verkopende makelaar de afspraken schriftelijk vast in een koopakte. U krijgt als koper niet automatisch een ontbindende voorwaarde. Deze dient u bij de bieding duidelijk mee te nemen. Over eventuele aanvullende afspraken en ontbindende voorwaarden dienen partijen het eens te zijn, voordat de koopakte wordt opgemaakt. De koopakte wordt opgemaakt volgens een standaard model. Hierin wordt o.a. opgenomen dat koper tot zekerheid voor de nakoming van zijn verplichtingen een bankgarantie / waarborgsom stelt van 10% van de koopsom. Dit is een gebruikelijke bepaling en wordt standaard opgenomen in de koopovereenkomst.

“DOEN WAT
JE VERWACHT,
MAAR DAN NOG
EEN STAPJE MEER.”

