

Rozenweg 5 ZWOLLE



Van harte welkom aan de Rozenweg 5

Een makelaar die doet wat je verwacht, maar dan nog een stapje extra zet. Dat is hoe velen ons omschrijven. Als makelaar in Zwolle en omliggende regio hebben wij oog voor jou en jouw wensen. Voor ons is een transparant verkoop- proces vanzelfsprekend. Wij vertegenwoordigen de verkopers, maar denken ook graag met jou mee in persoonlijke situaties, wensen en mogelijkheden. We hebben het ten slotte over wellicht jouw toekomstige woning!

Tijdens de bezichtiging aan de Rozenweg 5 in Zwolle leiden we je rond door de woning en geven we alle bij ons bekende aanvullende informatie. Stel ons ook gerust al je vragen, we staan graag voor je klaar!

Team Voorst Makelaardij **Eerdere ervaringen met Voorst Makelaardij**

Voorst Makelaardij is aangesloten bij brancheorganisatie VBO. Bovendien staan wij als gecertificeerd makelaar-taxateur ingeschreven in het makelaarsregister SCVM, VastgoedCert en het Nederlandse Register voor Taxateurs (NRVT). Dit biedt vertrouwen, net als de vele positieve reviews die wij van eerdere kopers en verkopers hebben mogen ontvangen. **Ons doel is jouw tevredenheid!**



Deze woningbrochure is door Voorst Makelaardij in alle zorgvuldigheid samengesteld. Aan de informatie uit deze brochure kan geen enkel recht worden ontleend. Voorst Makelaardij is niet aansprakelijk voor enige onvolledigheid, onjuistheid of mogelijke gevolgen die uit deze brochure herleidbaar zijn. Het toegevoegde overzicht van de vaste lasten is slechts een indicatie van de woonlasten van de huidige bewoners. Iedere (gezins)situatie is hierin uniek en afhankelijk van verschillende factoren. Alle opgegeven maten en oppervlakten zijn indicatief. Eventuele bouwtekeningen kunnen door de jaren heen aangepast zijn en daardoor afwijken van de huidige situatie. De lijst van zaken is onder voorbehoud van eventuele tussentijdse wijzigingen toegevoegd.



Laat deze sfeervolle vrijstaande woning in Oud Westenholtte jouw droomhuis worden!



Deze charmante vrijstaande woning in het groene en geliefde Oud-Westenholtte is een pareltje dat nu te koop staat. Met een eigen oprit, riante garage en ruime tuin, heeft dit huis alles in zich om jouw perfecte thuis te zijn. Vanaf het moment dat je binnenstapt, word je verwelkomd door veel lichtinval die door de vele ramen rondom binnenstroomt.

Wonen in Oud-Westenholtte

Westenholtte is een wijk die centraal gelegen is en bekend staat om haar groene en dorpsachtige karakter. Met diverse winkels om de hoek, scholen, kinderopvang en het treinstation op loopafstand, is dit de ideale locatie voor iedereen die van rust en natuur houdt. Bovendien biedt Westenholtte een snelle verbinding met de snelweg A28 en ben je binnen enkele fietsminuten in de bruisende binnenstad van Zwolle.

Indeling

Gezelligheid en Comfort

Deze woning uit 1957 beschikt over een sfeervolle woonkamer met grote raampartijen en een gezellige keuken voorzien van vernieuwde apparatuur. De ruime bijkeuken biedt niet alleen veel bergruimte, maar herbergt ook de wasmachine, droger en cv-ketel in een handige schuifwandkast. Boven de bijkeuken vind je een praktische vliering voor extra opslagruimte.

Ruimte voor Iedereen

Op de eerste verdieping bevinden zich drie slaapkamers, waarvan de ouderslaapkamer is voorzien van een dakkapel. De moderne badkamer, vernieuwd in 2018, beschikt over een dubbele wastafel, douchehoek en tweede toilet.

Buitenleven

De woning beschikt over een royale tuin die in 2019 volledig is vernieuwd, waardoor je altijd een zonnig of schaduwrijk plekje kunt vinden.

Daarnaast heb je de beschikking over een ruime garage met dubbele deuren, een smeerput, water en elektra, en een overkapping met glazen schuifdeuren en een houtkachel om optimaal van het buitenleven te genieten.

Duurzame Verbeteringen


De woning is voorzien van diverse duurzame verbeteringen, zoals 10 zonnepanelen uit 2023, spouwmuurisolatie van 2022 en de gevels zijn gelijk gereinigd en gesausd. Op de eerste verdieping is een airconditioning aangebracht die kan koelen en verwarmen. Op het dak zijn geïsoleerde dakplaten geplaatst en in 2022 zijn de dakpannen en de regenpijpen vernieuwd.

Deze woning biedt alles wat je nodig hebt voor comfortabel wonen in een groene en geliefde wijk. Kom Maak van dit huis jouw thuis!



BEGANE GROND

Woonkamer

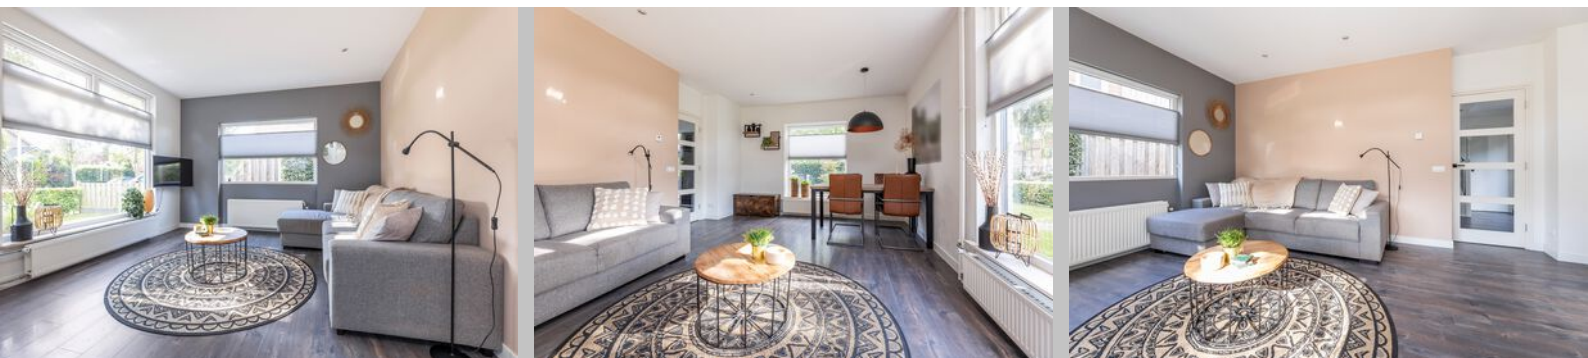

ROZENWEG 5 ZWOLLE



BEGANE GROND

Keuken & Bijkeuken



ROZENWEG 5 ZWOLLE

BEGANE GROND


Hal & toilet



Ruime en lichte hal
centraal in de woning

EERSTE VERDIEPING


Overloop, Badkamer & slaapkamer

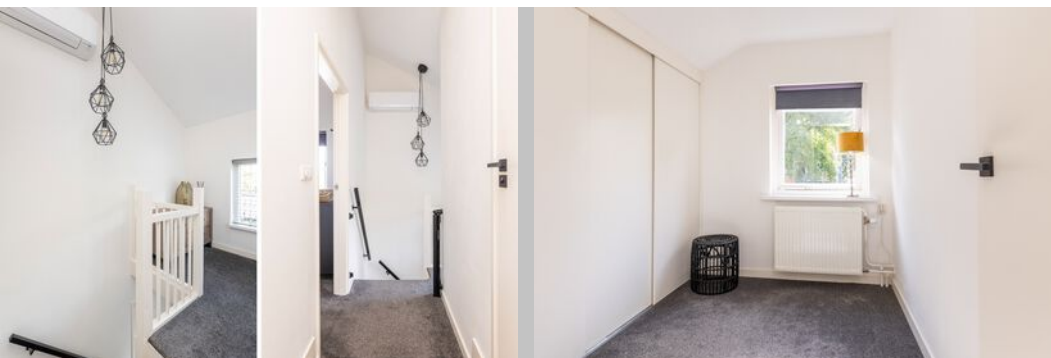

**Moderne badkamer (2018)
met tweede toilet
en dubbele kraan**

EERSTE VERDIEPING

Slaapkamers

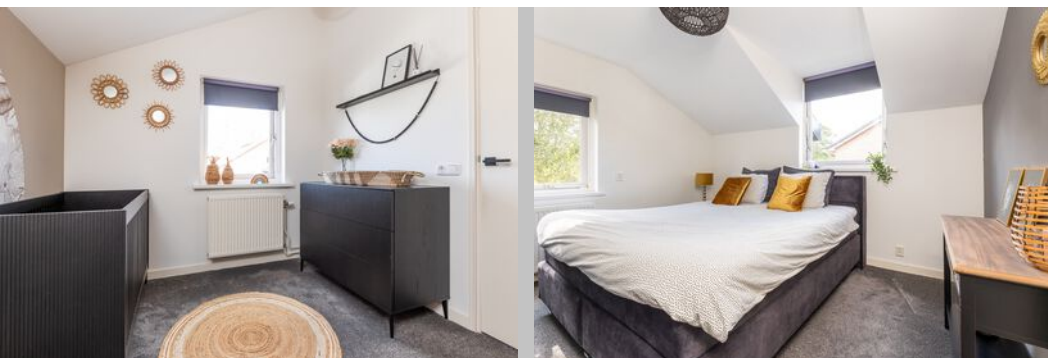

3 slaapkamers
op de eerste
verdieping



BUITEN

Garage & oprit



**Ruime oprit en
garage met dubbele deuren**

ROZENWEG 5 ZWOLLE



BUITEN

Tuin & Overkapping



ROZENWEG 5 ZWOLLE

BUITEN

Vooraanzicht & Straatbeeld





BUITEN *Dronebeelden*




Mooie groene ligging
aan een gezellige straat in
Westenholte



ROZENWEG 5 ZWOLLE

PLATTEGROND

Begane grond

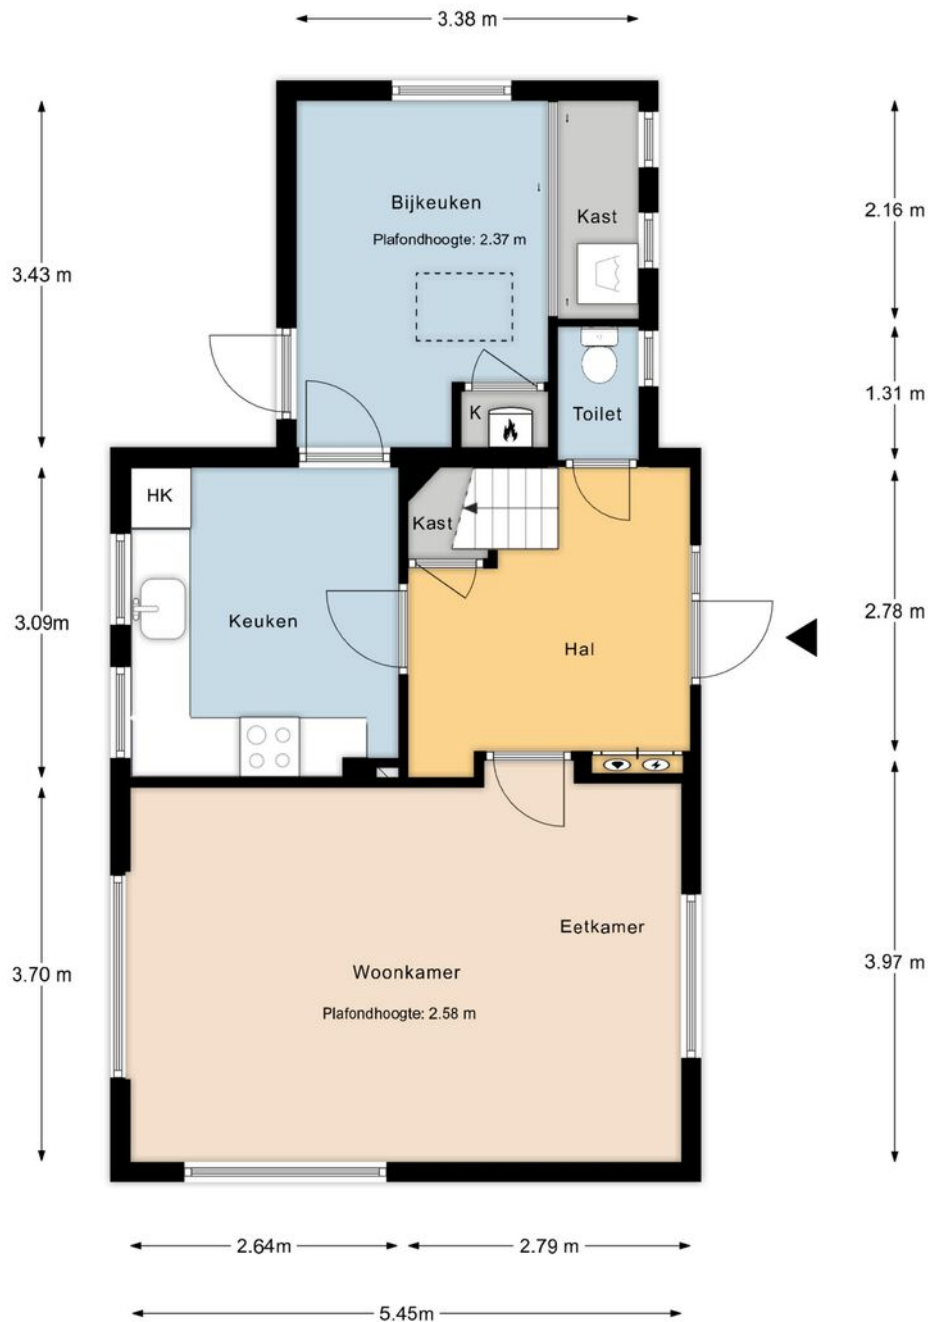


De plattegronden zijn geproduceerd voor promotionele doeleinden en ter indicatie.
Aan de plattegronden kunnen geen rechten worden ontleend. @VastgoedfotografieZwolle.nl

Deze tekening is verschaald; er kunnen geen rechten aan worden ontleend.

PLATTEGROND

Eerste verdieping

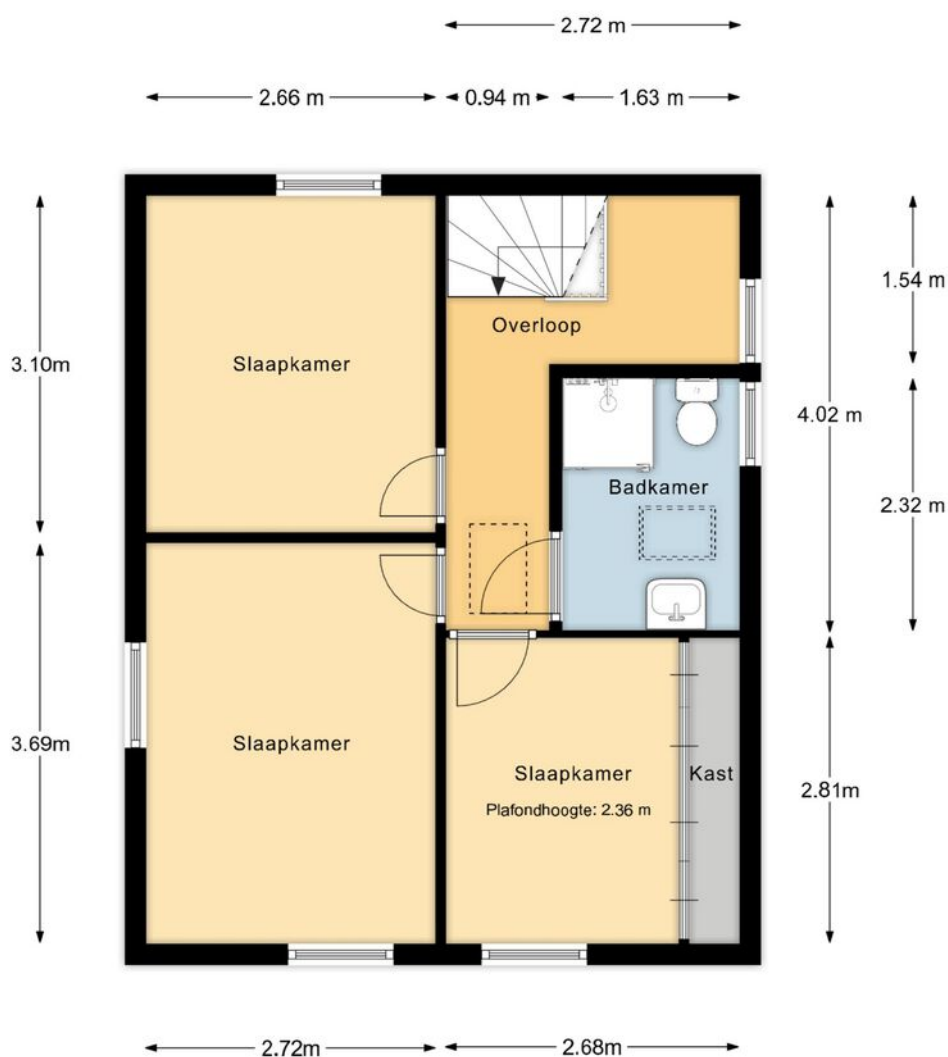


De plattegronden zijn geproduceerd voor promotionele doeleinden en ter indicatie.
 Aan de plattegronden kunnen geen rechten worden ontleend. @VastgoedfotografieZwolle.nl

Deze tekening is verschaald; er kunnen geen rechten aan worden ontleend.



PLATTEGROND

Garage

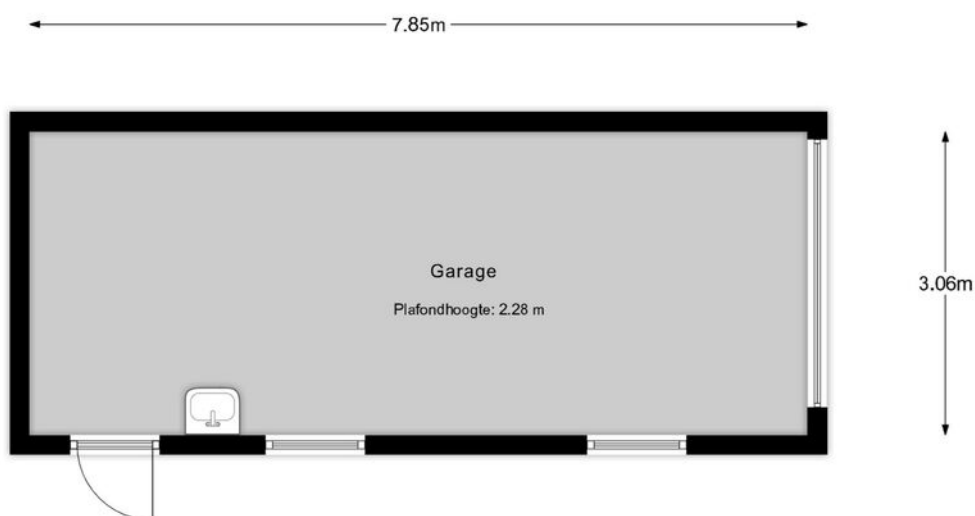

De plattegronden zijn geproduceerd voor promotionele doeleinden en ter indicatie.
Aan de plattegronden kunnen geen rechten worden ontleend. @VastgoedfotografieZwolle.nl

Deze tekening is verschaald; er kunnen geen rechten aan worden ontleend.

ROZENWEG 5 ZWOLLE



KENMERKEN

OBJECT GEGEVENS

Soort woning	Eengezinswoning
Type woning	Vrijstaand
Bouwjaar	1957

MATEN OBJECT

Aantal kamers	4
Aantal slaapkamers	3
Inhoud woning	330m ³
Perceel oppervlakte	402m ²
Gebruiksoppervlakte	87.70m ²

DETAILS

Ligging	Aan groene weg met vrij uitzicht
Verwarming	Cv ketel (Nefit Proline 2016)
Isolatie	Dakisolatie, muurisolatie, dubbelglas, hrglass
Berging	Garage
Energielabel	C

TUIN GEGEVENS

	Tuin rondom de woning met overkapping en diverse terrassen
Kwaliteit	Fraai aangelegd

Aanvaarding: In overleg

Deze documentatie is met zorg samengesteld. Mochten er toch onvolkomenheden in voorkomen, dan kunnen daar geen rechten aan worden ontleend. Indien tot koop wordt overgegaan werkt ons kantoor met een bankgarantie/waarborgsom van 10% van de koopsom.

ROZENWEG 5 ZWOLLE

KADASTRALE KAART


Kadastrale kaart

Uw referentie: Rozenweg 5



12345	Deze kaart is noordgericht	Schaal 1: 500
25	Perceelnummer	
	Huisnummer	
	Vastgestelde kadastrale grens	Kadastrale gemeente Zwolle
	Voorlopige kadastrale grens	Sectie R
	Administratieve kadastrale grens	Perceel 252
	Bebouwing	
Voor een eensluidend uittreksel, geleverd op 4 juli 2024. De bewaarder van het kadaster en de openbare registers		Aan dit uittreksel kunnen geen betrouwbare maten worden ontleend. De Dienst voor het kadaster en de openbare registers behoudt zich de intellectuele eigendomsrechten voor, waaronder het auteursrecht en het databankenrecht.

OMGEVINGSKAART

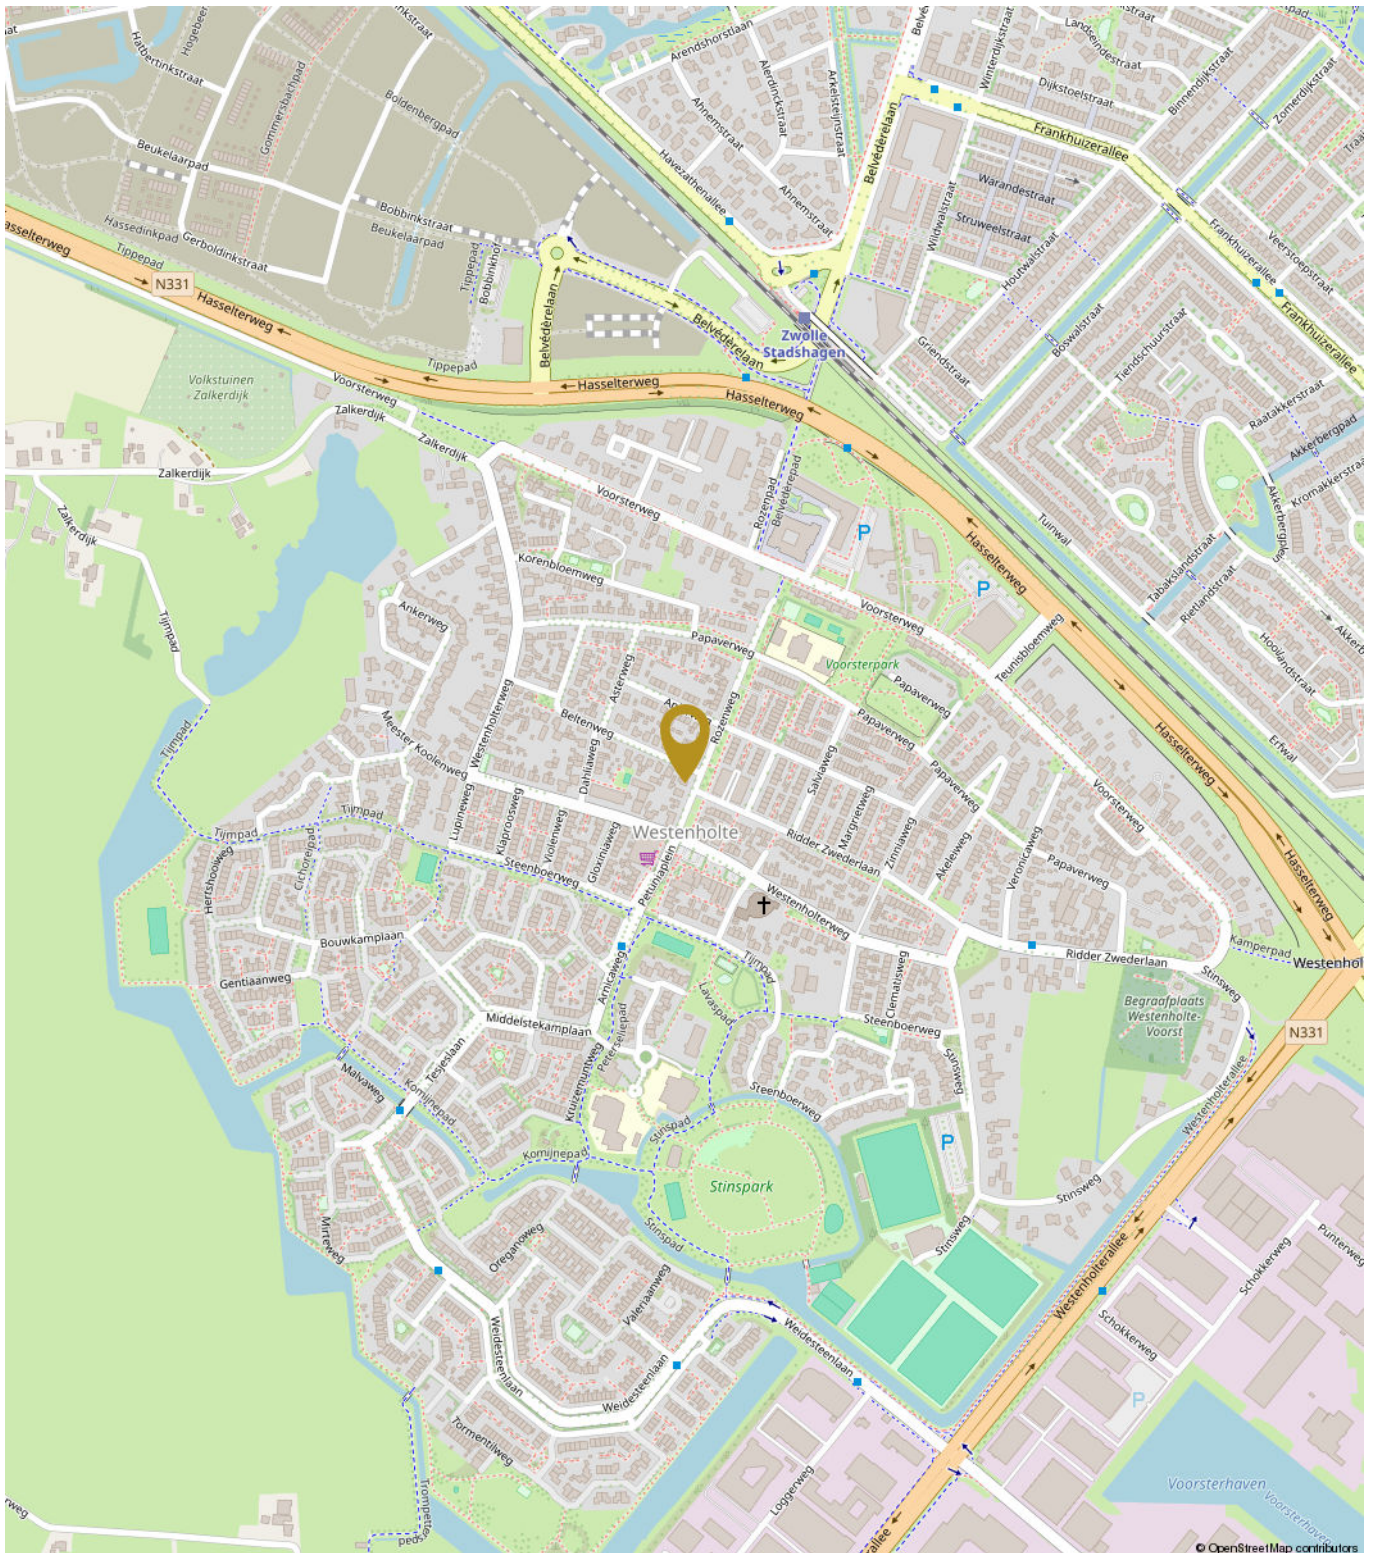

ROZENWEG 5 ZWOLLE



ALGEMENE INFORMATIE

We hopen dat u door deze brochure een goed beeld heeft gekregen van de woning. U krijgt echter pas een complete indruk van een huis tijdens een bezichtiging. Bel of mail gerust om een afspraak te maken om eens te gaan kijken.

Uw eigen woning verkopen?

Natuurlijk kunt u bij ons ook terecht voor de verkoop van uw huidige woning. Hierbij is een professioneel en persoonlijk advies erg belangrijk. Graag adviseren wij u over hoe uw woning het beste verkocht kan worden. En twijfelt u of u eerst uw huidige woning moet verkopen of toch beter al een andere woning kunt kopen?

Ook daarmee kunnen we u goed verder helpen. Bel gerust voor een vrijblijvende afspraak. Ons advies is altijd gratis.

Hoe zit het met de financiën?

Wij gaan ervan uit dat u zichzelf, voordat u tot onderhandeling overgaat, goed heeft laten informeren omtrent uw financieringsmogelijkheden. Mocht u op zoek zijn naar een financieel adviseur dan kunnen wij u eventueel in contact brengen met diverse adviseurs.

KOPERSINFORMATIE

Uitnodiging

Alle door Voorst Makelaardij en de verkoper verstrekte informatie moet uitsluitend gezien worden als een uitnodiging tot nader overleg dan wel tot het uitbrengen van een bod.

Kosten Koper

Achter de vraagprijs wordt k.k. (kosten koper) vermeld. Deze extra kosten bestaan uit o.a. overdrachtsbelasting, notariskosten, kadasterkosten, afsluitprovisie, taxatiekosten en eventueel borgstellingsprovisie (geldt bij NHG).

Het uitbrengen van een bod

Voordat u een bod uitbrengt, is het verstandig onderzoek te verrichten naar alle aspecten die in het algemeen en voor u in het bijzonder van belang zijn bij het nemen van uw beslissing. De verkoper heeft een meldingsplicht. Als koper heeft u een onderzoeksplicht. Zo kunt u onderzoek verrichten naar bijvoorbeeld de bouwkundig staat van de woning, de haalbaarheid van eventuele gewenste verbouwingen en mogelijke planologische ontwikkelingen in de omgeving van de woning. Bij het bieden dient u zich, naast het uitbrengen van het bod, ook uit te spreken over: de datum van aanvaarding, eventuele ontbindende voorwaarde(n) en eventuele overname roerende zaken. Alsieder krijgt u niet automatisch de door u gewenste ontbindende voorwaarde(n); u moet dit expliciet bij uw bod vermelden.

Uw bod wordt door Voorst Makelaardij aan de verkoper overgebracht en daarop kan een tegen-voorstel van de verkoper volgen. De verkoper kan het bod ook afwijzen of direct accepteren. Brengt u een bieding uit, dan is het goed om te weten dat u pas in onderhandeling bent als de verkoper reageert op uw bod. Dus als de verkoper een tegenbod doet. Ook kan de verkopende makelaar nadrukkelijk aangeven dat hij met u in onderhandeling is. U bent niet in onderhandeling als de verkopende makelaar aangeeft dat hij uw bod met de verkoper zal bespreken. Ook is het mogelijk dat een woning wordt verkocht met een gesloten inschrijving. Bij veel animo krijgen dan alle kijkers die in de woning zijn geweest de mogelijkheid om voor een bepaalde dag en tijdstip een eindbod te doen. De verkoper kan dan d.m.v. gunning de woning aan één van de biedende partijen verkopen.

Ontbindende Voorwaarden

De termijn die wordt opgenomen voor de eventuele (overeengekomen) ontbindende voorwaarde van financiering is over het algemeen gesteld op uiterlijk 6 weken, ingaande vanaf het moment van de mondelinge overeenkomst. Dit betekent dat de koper de overeenkomst uiterlijk 6 weken na de totstandkoming van de mondelinge overeenkomst kan ontbinden als hij voor de financiering geen hypothecaire geldlening of het aanbod daartoe van een erkende geldverstrekende instelling heeft gekregen.

Ook een bouwkundige keuring als voorbehoud behoort tot de mogelijkheden. U kunt dan een keuring laten uitvoeren waarbij er een keuringsrapport kan worden opgemaakt. Dit rapport geeft inzicht in de bouwtechnische- en onderhoudsstaat van een woning en is voorzien van een kostenraming. De uitkomsten hiervan kunnen dan aanleiding zijn om opnieuw te onderhandelen of de koop te ontbinden, afhankelijk van wat er is afgesproken over de werking van dit voorbehoud.

Extra clauses in de koopovereenkomst

Als een woning wordt verkocht door eigenaren die er zelf niet hebben gewoond, denk bijvoorbeeld aan erfgenamen, zullen we een 'niet zelfbewoningsclausule' in de koopakte opnemen. Een verkoper kent een woning natuurlijk niet zo goed als hij zou hebben gedaan wanneer hij er zelf zou hebben gewoond.

Bij woningen ouder dan 40 jaar zetten wij standaard een ouderdomsclausule in de koopovereenkomst. Dat houdt in dat er aan een oude woning niet dezelfde eisen kunnen worden gesteld m.b.t. de bouwkundige staat als bij een nieuwere woning.

Afronding Bieding

Belangrijk voor u om te weten dat een mondelinge overeenkomst niet rechtsgeldig is. De koopovereenkomst komt pas tot stand als koper én verkoper de koopakte hebben ondertekend en u als koper een door beider partijen ondertekende kopie heeft ontvangen. Aan een andere vorm van vastlegging van gemaakte afspraken of een mondeling akkoord kunnen koper en verkoper derhalve geen rechten ontleen.

Bedenktime

Sinds 1 september 2003 heeft de koper een bedenktijd van drie dagen. De termijn van drie dagen begint om 0.00 uur van de dag die volgt op de dag dat de tussen partijen opgemaakte akte (in kopie) aan de koper ter hand is gesteld.

Koopakte

Als de verkoper en koper het eens zijn over de belangrijkste zaken (zoals de prijs, de opleveringsdatum en de ontbindende voorwaarden), legt de verkopende makelaar de afspraken schriftelijk vast in een koopakte. U krijgt als koper niet automatisch een ontbindende voorwaarde. Deze dient u bij de bieding duidelijk mee te nemen. Over eventuele aanvullende afspraken en ontbindende voorwaarden dienen partijen het eens te zijn, voordat de koopakte wordt opgemaakt. De koopakte wordt opgemaakt volgens een standaard model. Hierin wordt o.a. opgenomen dat koper tot zekerheid voor de nakoming van zijn verplichtingen een bankgarantie / waarborgsom stelt van 10% van de koopsom. Dit is een gebruikelijke bepaling en wordt standaard opgenomen in de koopovereenkomst.

“DOEN WAT
JE VERWACHT,
MAAR DAN NOG
EEN STAPJE MEER.”

