

Ridder Zwederlaan 25 ZWOLLE



Van harte welkom aan de Ridder Zwederlaan 25

Een makelaar die doet wat je verwacht, maar dan nog een stapje extra zet. Dat is hoe velen ons omschrijven. Als makelaar in Zwolle en omliggende regio hebben wij oog voor jou en jouw wensen. Voor ons is een transparant verkoop- proces vanzelfsprekend. Wij vertegenwoordigen de verkopers, maar denken ook graag met jou mee in persoonlijke situaties, wensen en mogelijkheden. We hebben het ten slotte over wellicht jouw toekomstige woning!

Tijdens de bezichtiging aan de Ridder Zwederlaan 25 in Zwolle leiden we je rond door de woning en geven we alle bij ons bekende aanvullende informatie. Stel ons ook gerust al je vragen, we staan graag voor je klaar!

Team Voorst Makelaardij **Eerdere ervaringen met Voorst Makelaardij**

Voorst Makelaardij is aangesloten bij brancheorganisatie VBO. Bovendien staan wij als gecertificeerd makelaar-taxateur ingeschreven in het makelaarsregister SCVM, VastgoedCert en het Nederlandse Register voor Taxateurs (NRVT). Dit biedt vertrouwen, net als de vele positieve reviews die wij van eerdere kopers en verkopers hebben mogen ontvangen. **Ons doel is jouw tevredenheid!**



Deze woningbrochure is door Voorst Makelaardij in alle zorgvuldigheid samengesteld. Aan de informatie uit deze brochure kan geen enkel recht worden ontleend. Voorst Makelaardij is niet aansprakelijk voor enige onvolledigheid, onjuistheid of mogelijke gevolgen die uit deze brochure herleidbaar zijn. Het toegevoegde overzicht van de vaste lasten is slechts een indicatie van de woonlasten van de huidige bewoners. Iedere (gezins)situatie is hierin uniek en afhankelijk van verschillende factoren. Alle opgegeven maten en oppervlakten zijn indicatief. Eventuele bouwtekeningen kunnen door de jaren heen aangepast zijn en daardoor afwijken van de huidige situatie. De lijst van zaken is onder voorbehoud van eventuele tussentijdse wijzigingen toegevoegd.



Ruime en energiezuinige woning in Oud-Westenholte



In het gezellige Oud-Westenholte, gelegen aan de Ridder Zwederlaan een laan met veel bomen en groen staat deze ruime gezinswoning. Met een ideale ligging biedt deze woning alles wat je zoekt voor comfortabel en plezierig wonen.

Optimale Ligging in een Dorps Karakter

De Ridder Zwederlaan is gelegen in het geliefde Oud-Westenholte, een wijk met een dorps karakter waar het heerlijk wonen is. Scholen, winkels, het Stinspark en natuurgebied de Vreugderijkerwaard bevinden zich allemaal op loopafstand, waardoor voorzieningen en natuur dichtbij handbereik zijn. Binnen enkele minuten bereik je met de auto de uitvalswegen en de A28, terwijl je op de fiets binnen tien minuten in het bruisende hart van Zwolle staat. Het buurtwinkelcentrum is op loopafstand en er zijn volop speelgelegenheden voor kinderen in de nabije omgeving.

Indeling

Energiezuinig en Comfortabel Wonen

De woning beschikt over een energielabel A en is voorzien van kunststof kozijnen met HR++ glas, 6 zonnepanelen (geplaatst in 2023), dakisolatie, spouwmuurisolatie en vloerisolatie. Hierdoor geniet je van een comfortabel binnenklimaat en bespaar je op energiekosten.

Indeling: Ruimte en Licht

Bij binnenkomst betreed je de hal met vernieuwde meterkast, kelderkast en toilet. De doorzon woonkamer is dankzij de grote ramen heerlijk licht. De hal biedt ook toegang tot de uitgebouwde keuken met eenvoudige, wat oudere keukenopstelling wat natuurlijk volop mogelijkheden biedt om hier je eigen smaak keuken te plaatsen. De keuken heeft ook veel ramen en via de deur stap je zo de diepe, zonnige achtertuin in.

Slaapkamers en Badkamer

Op de eerste verdieping bevindt zich de overloop met drie ruime slaapkamers en een eenvoudige badkamer. Via een vaste trap bereik je de tweede verdieping, die dankzij de dakkapel uit 2003 een verrassend grote ruimte is geworden met een voorzolder en een extra slaapkamer. Het gehele dak is geïsoleerd voor optimaal comfort.

Zonnige Achtertuin

De diepe achtertuin met een lengte van ruim 10 meter biedt een fijne zonligging op het zuidwesten. Achter in de tuin vind je een stenen berging en een overkapping, ideaal voor het opbergen van tuinspullen of het creëren van een knusse zithoek.

Ideaal voor iedereen die op zoek is naar een ruime en energiezuinige woning

Deze ruime tussenwoning aan de Ridder Zwederlaan 25 is ideaal voor iedereen die op zoek is naar een comfortabele, energiezuinige woning op een toplocatie in Zwolle. Deze woning biedt de perfecte mix van ruimte, licht en gezelligheid.

Bijzonderheden:


- . Bouwjaar 1965
- . Energielabel A
- . 6 Zonnepanelen (2023)
- . Zonnige achtertuin (Zuidwesten)

RIDDER ZWEDERLAAN 25 ZWOLLE



BEGANE GROND

Woonkamer

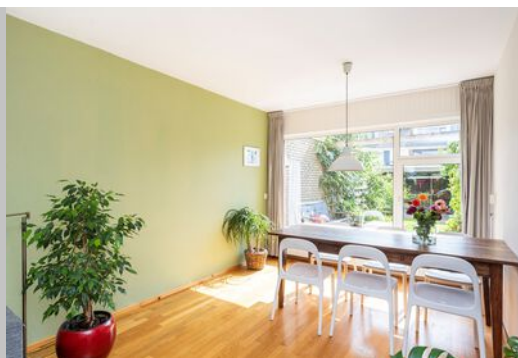

RIDDER ZWEDERLAAN 25 ZWOLLE

BEGANE GROND

keuken, hal & toilet



**Uitgebouwde keuken met
veel licht en ramen**



BEGANE GROND

Hal & toilet



Hal met toegang tot toilet,
meterkast en een kelderkast



RIDDER ZWEDERLAAN 25 ZWOLLE

EERSTE VERDIEPING


Slaapkamers achterzijde





EERSTE VERDIEPING

Slaapkamer, overloop & badkamer

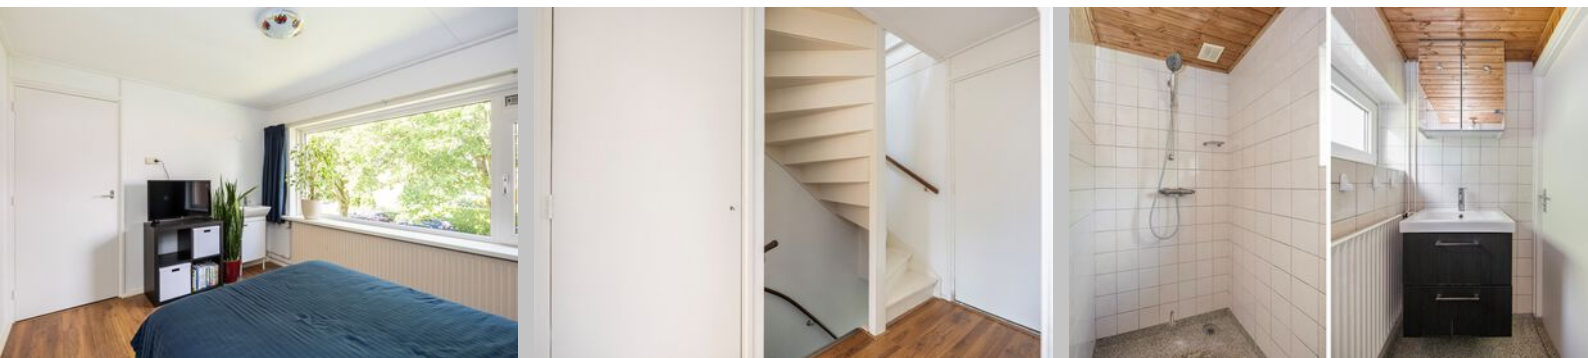

RIDDER ZWEDERLAAN 25 ZWOLLE

TWEEDE VERDIEPING

slaapkamer met dakkapel



Zolder verdieping met ruime
slaapkamer met dakkapel



BUITEN

Achtertuintuin & achtergevel



**Diepe en zonnige
achtertuintuin op zuid-westen**

RIDDER ZWEDERLAAN 25 ZWOLLE



BUITEN *Straatbeeld*




**Gelegen in en straat
met veel groen en bomen**



RIDDER ZWEDERLAAN 25 ZWOLLE

PLATTEGROND

Etage

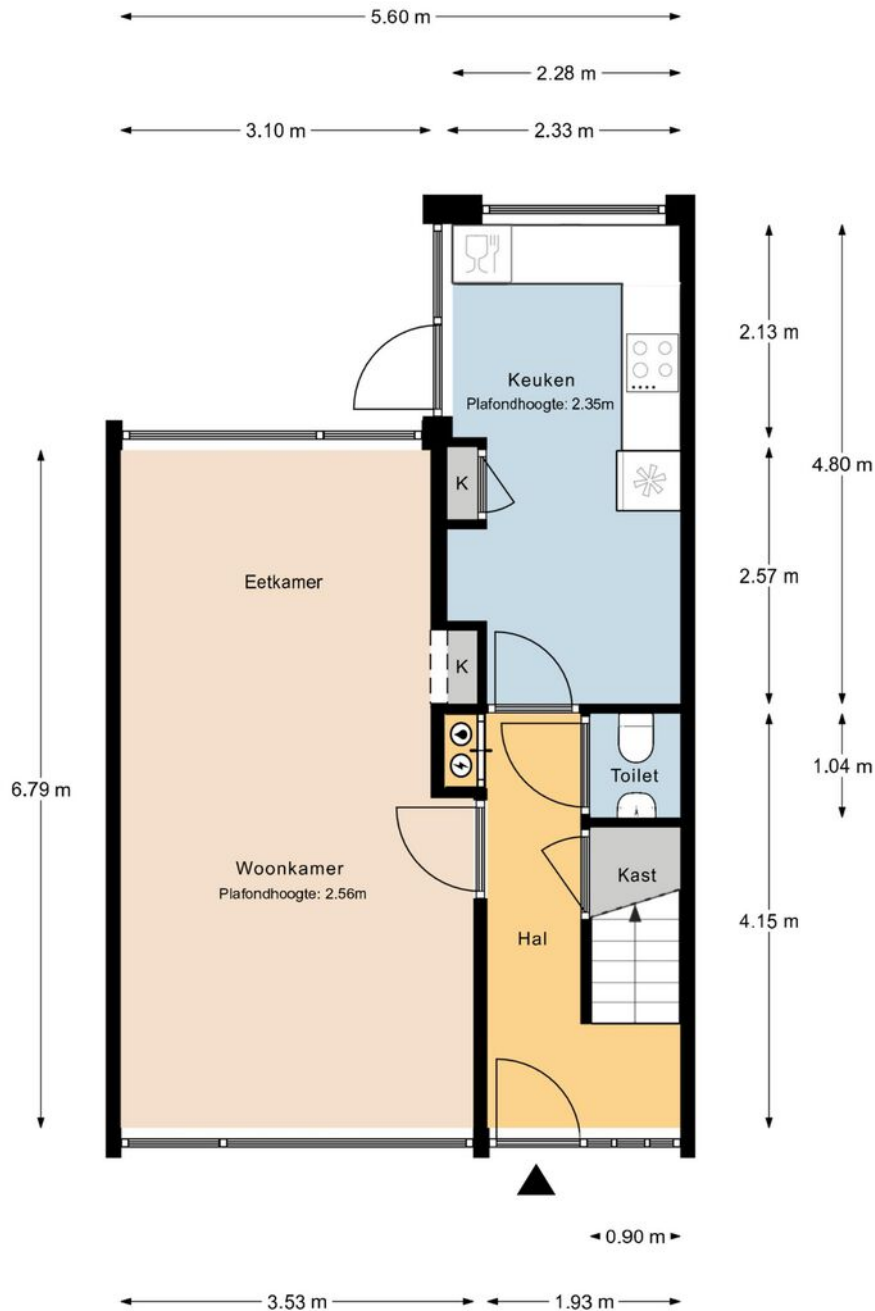


De plattegronden zijn geproduceerd voor promotionele doeleinden en ter indicatie.
 Aan de plattegronden kunnen geen rechten worden ontleend. @VastgoedfotografieZwolle.nl

Deze tekening is verschaald; er kunnen geen rechten aan worden ontleend.

PLATTEGROND

Etage

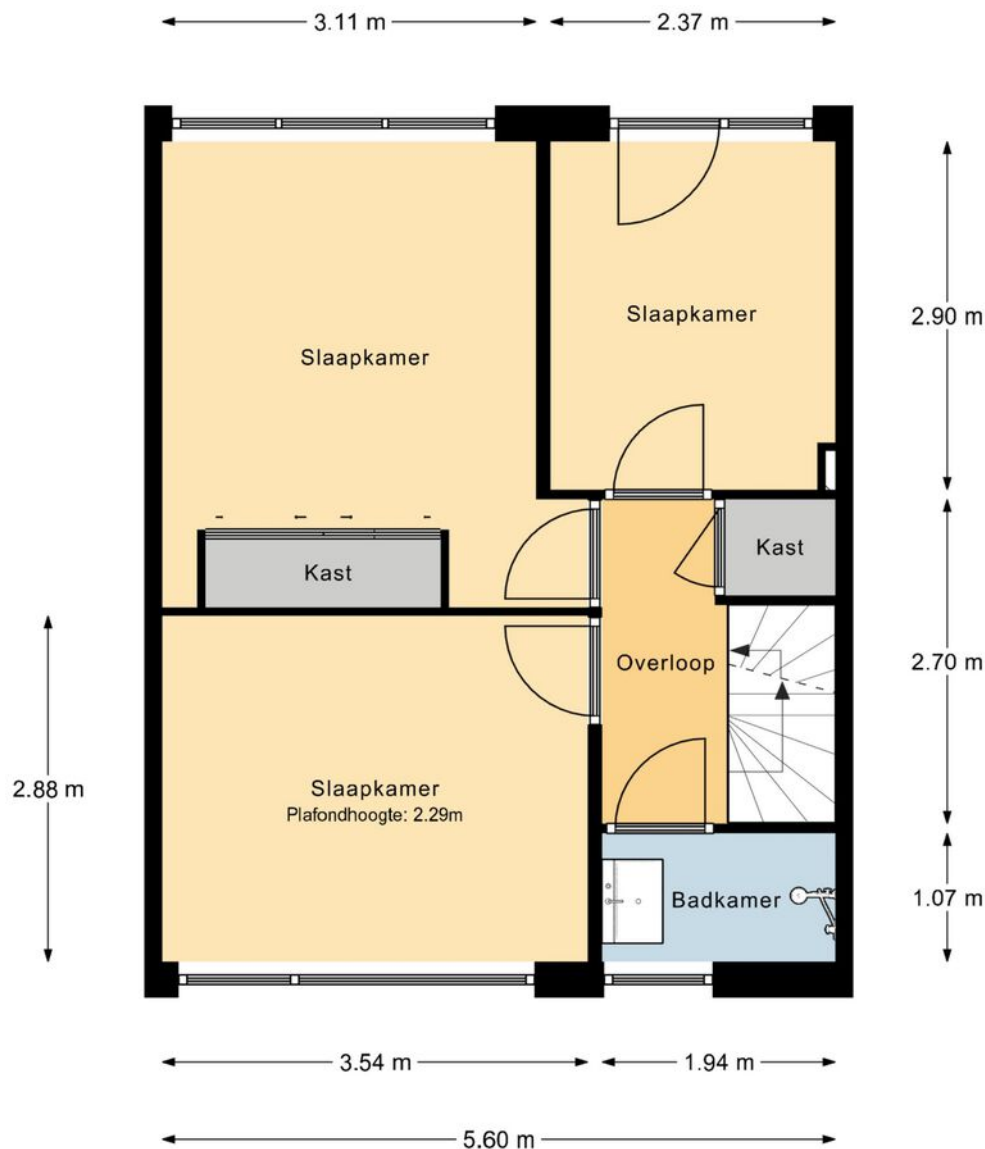


De plattegronden zijn geproduceerd voor promotionele doeleinden en ter indicatie.
 Aan de plattegronden kunnen geen rechten worden ontleend. @VastgoedfotografieZwolle.nl

Deze tekening is verschaald; er kunnen geen rechten aan worden ontleend.

RIDDER ZWEDERLAAN 25 ZWOLLE

PLATTEGROND

Etage

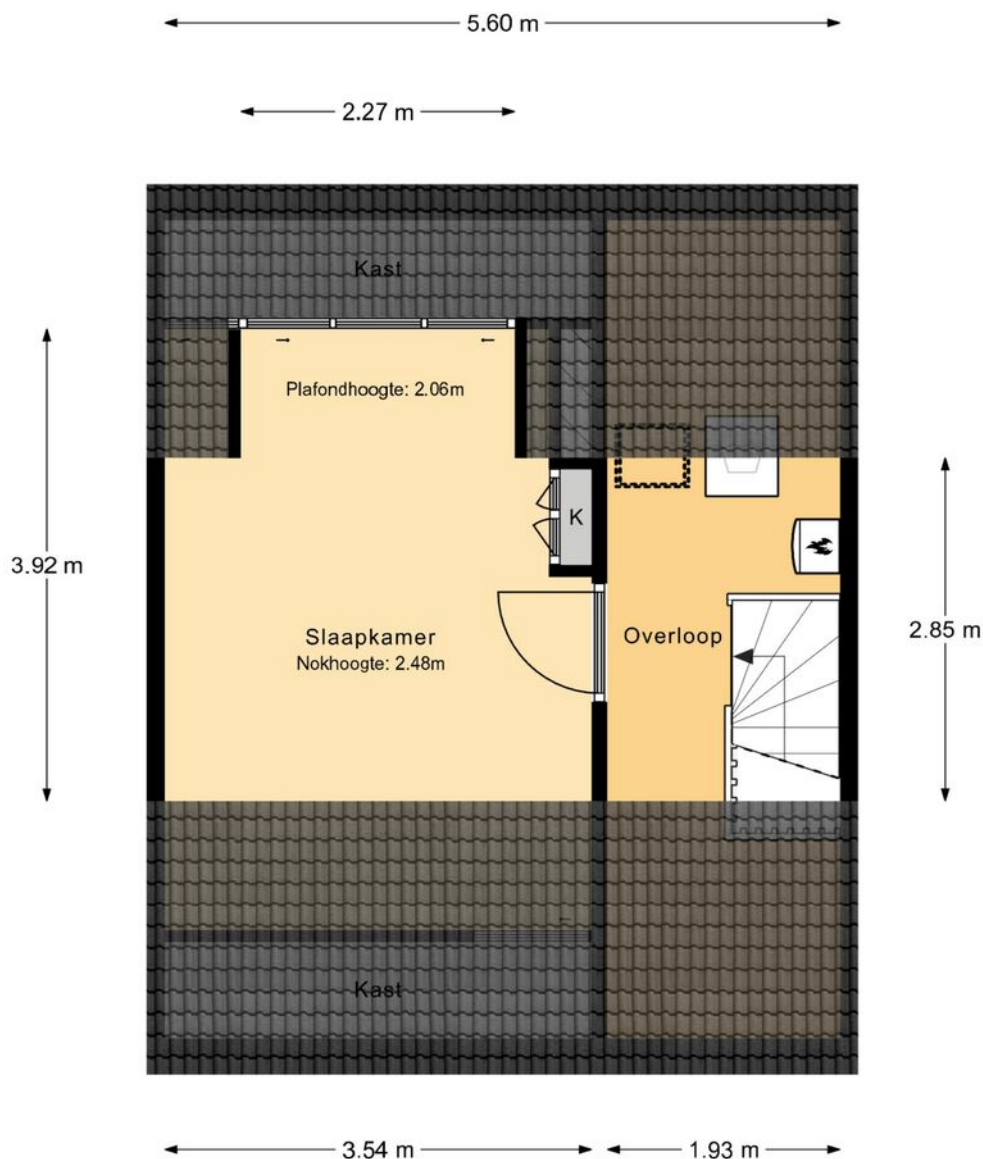


De plattegronden zijn geproduceerd voor promotionele doeleinden en ter indicatie.
Aan de plattegronden kunnen geen rechten worden ontleend. @VastgoedfotografieZwolle.nl

Deze tekening is verschaald; er kunnen geen rechten aan worden ontleend.

RIDDER ZWEDERLAAN 25 ZWOLLE

PLATTEGROND

Etage

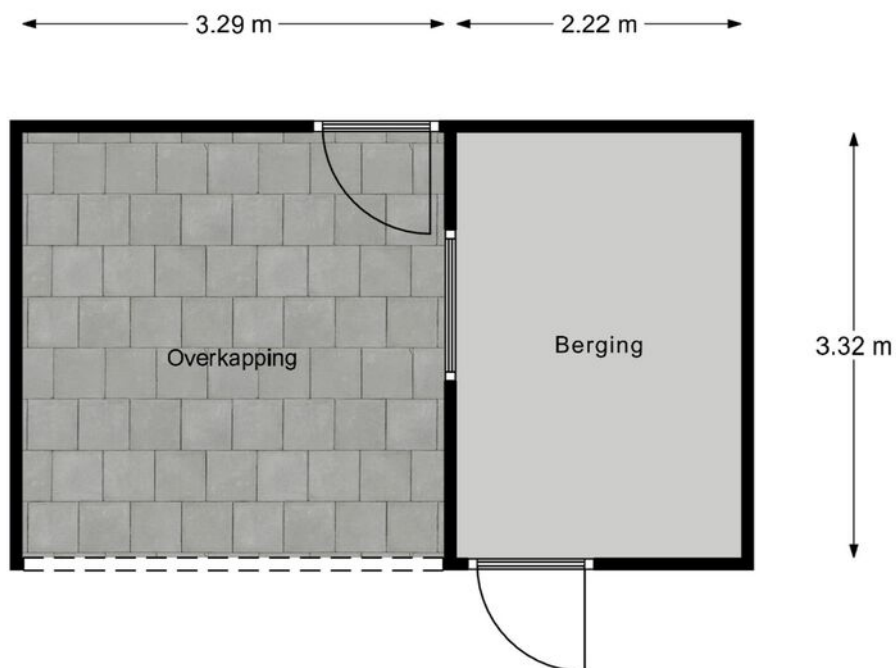

De plattegronden zijn geproduceerd voor promotionele doeleinden en ter indicatie.
Aan de plattegronden kunnen geen rechten worden ontleend. @VastgoedfotografieZwolle.nl

Deze tekening is verschaald; er kunnen geen rechten aan worden ontleend.

RIDDER ZWEDERLAAN 25 ZWOLLE



KENMERKEN

OBJECT GEGEVENS

Soort woning	Eengezinswoning
Type woning	Tussen
Bouwjaar	1965

MATEN OBJECT

Aantal kamers	5
Aantal slaapkamers	4
Inhoud woning	338m ³
Perceel oppervlakte	149m ²
Gebruiksoppervlakte	99.70m ²

DETAILS

Ligging	Aan groene laan met veel bomen
Verwarming	Cvketel (Remeha 2010)
Isolatie	Dakisolatie, spouwmuur isolatie, vloerisolatie, hrglass
Berging	Stenen vrijstaande berging
Energielabel	A

TUIN GEGEVENS

Diep	10.20 meter diep
Breed	5.75 meter breed
Ligging	zuid west
Kwaliteit	normaal/ eenvoudig

Aanvaarding: eind 2024

Deze documentatie is met zorg samengesteld. Mochten er toch onvolkomenheden in voorkomen, dan kunnen daar geen rechten aan worden ontleend. Indien tot koop wordt overgegaan werkt ons kantoor met een bankgarantie/waarborgsom van 10% van de koopsom.

RIDDER ZWEDERLAAN 25 ZWOLLE

KADASTRALE KAART


Kadastrale kaart

Uw referentie: Ridder Zwederlaan 25



12345	Deze kaart is noordgericht	Schaal 1: 500
25	Perceelnummer	Kadastrale gemeente Zwollerkerspel
	Huisnummer	Sectie N
	Vastgestelde kadastrale grens	Perceel 3227
	Voorlopige kadastrale grens	
	Administratieve kadastrale grens	
	Bebouwing	
Voor een eensluidend uittreksel, geleverd op 4 juli 2024.		
De bewaarder van het kadaster en de openbare registers		
Aan dit uittreksel kunnen geen betrouwbare maten worden ontleend.		
De Dienst voor het kadaster en de openbare registers behoudt zich de intellectuele eigendomsrechten voor, waaronder het auteursrecht en het databankenrecht.		

OMGEVINGSKAART

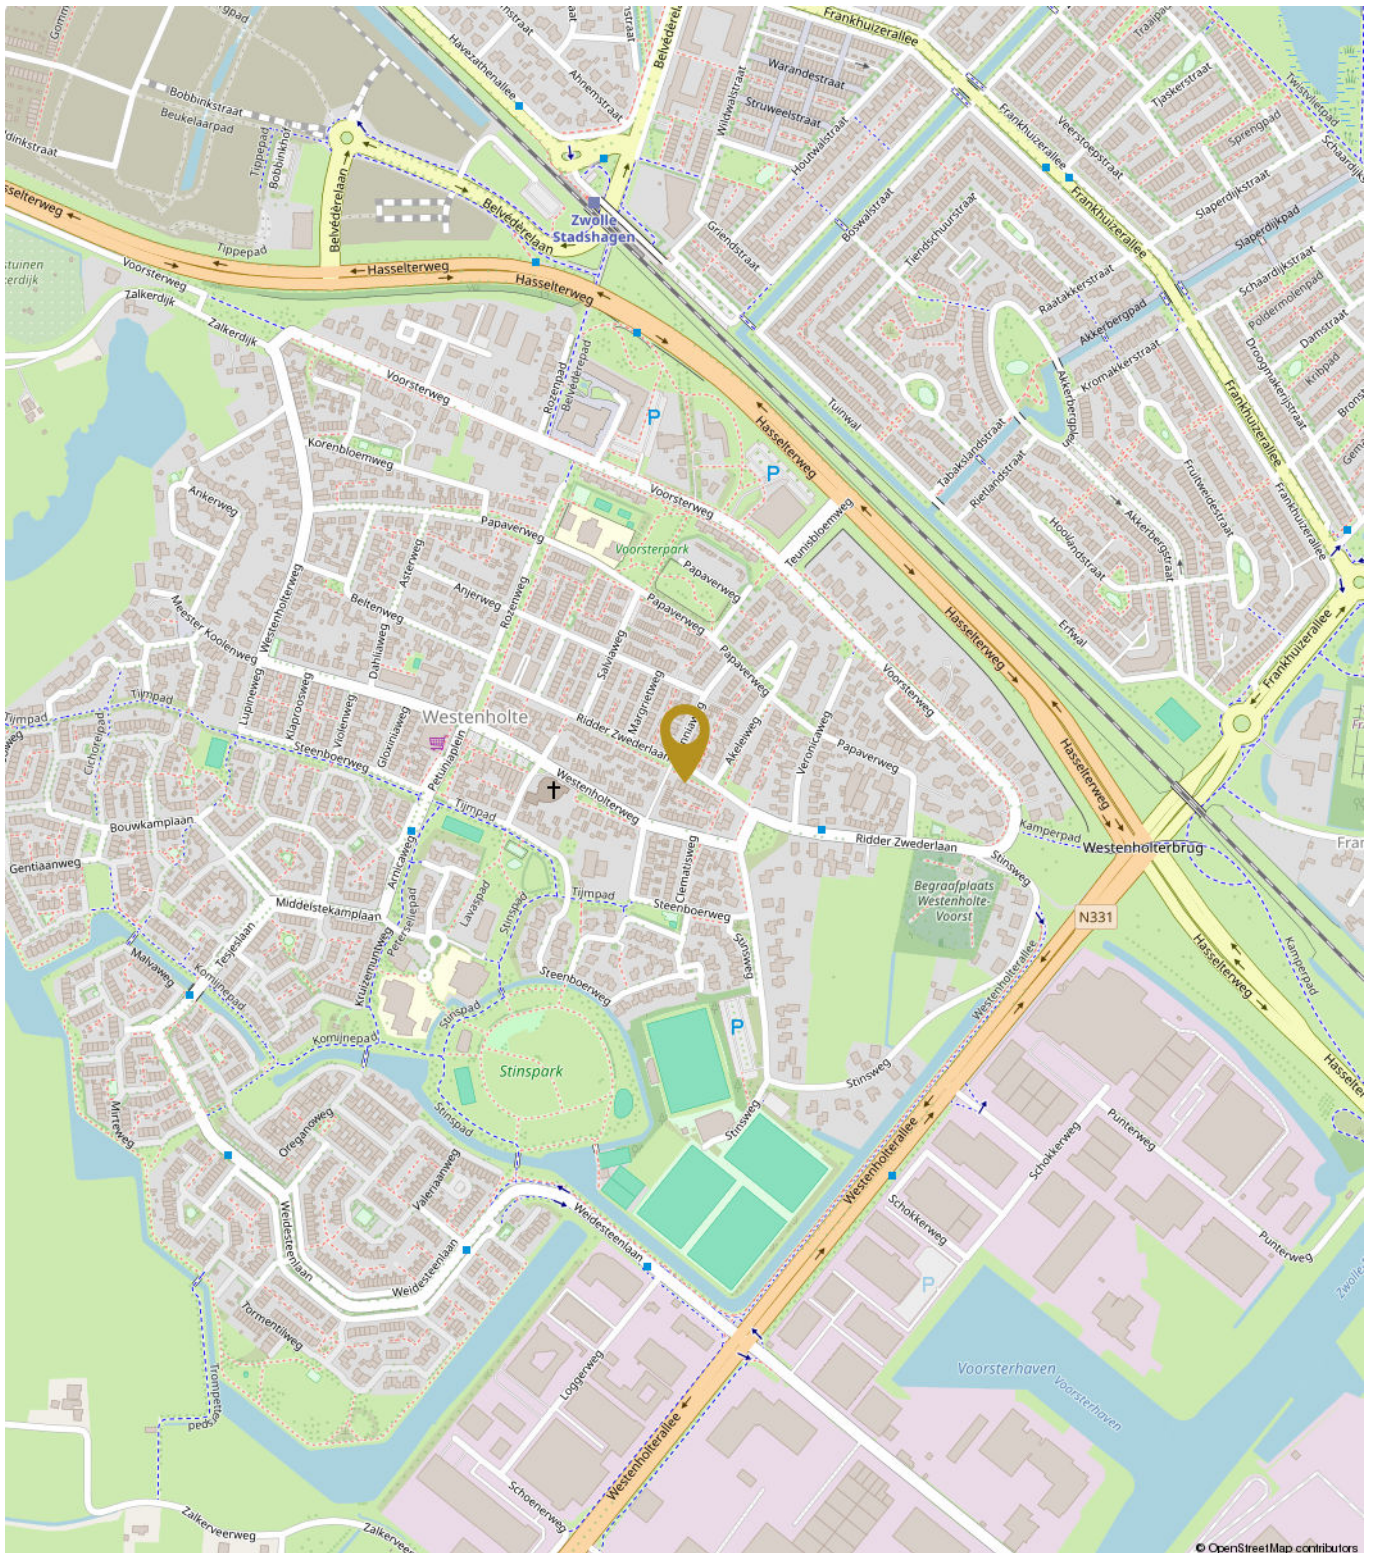

RIDDER ZWEDERLAAN 25 ZWOLLE



ALGEMENE INFORMATIE

We hopen dat u door deze brochure een goed beeld heeft gekregen van de woning. U krijgt echter pas een complete indruk van een huis tijdens een bezichtiging. Bel of mail gerust om een afspraak te maken om eens te gaan kijken.

Uw eigen woning verkopen?

Natuurlijk kunt u bij ons ook terecht voor de verkoop van uw huidige woning. Hierbij is een professioneel en persoonlijk advies erg belangrijk. Graag adviseren wij u over hoe uw woning het beste verkocht kan worden. En twijfelt u of u eerst uw huidige woning moet verkopen of toch beter al een andere woning kunt kopen?

Ook daarmee kunnen we u goed verder helpen. Bel gerust voor een vrijblijvende afspraak. Ons advies is altijd gratis.

Hoe zit het met de financiën?

Wij gaan ervan uit dat u zichzelf, voordat u tot onderhandeling overgaat, goed heeft laten informeren omtrent uw financieringsmogelijkheden. Mocht u op zoek zijn naar een financieel adviseur dan kunnen wij u eventueel in contact brengen met diverse adviseurs.

KOPERSINFORMATIE

Uitnodiging

Alle door Voorst Makelaardij en de verkoper verstrekte informatie moet uitsluitend gezien worden als een uitnodiging tot nader overleg dan wel tot het uitbrengen van een bod.

Kosten Koper

Achter de vraagprijs wordt k.k. (kosten koper) vermeld. Deze extra kosten bestaan uit o.a. overdrachtsbelasting, notariskosten, kadasterkosten, afsluitprovisie, taxatiekosten en eventueel borgstellingsprovisie (geldt bij NHG).

Het uitbrengen van een bod

Voordat u een bod uitbrengt, is het verstandig onderzoek te verrichten naar alle aspecten die in het algemeen en voor u in het bijzonder van belang zijn bij het nemen van uw beslissing. De verkoper heeft een meldingsplicht. Als koper heeft u een onderzoeksplicht. Zo kunt u onderzoek verrichten naar bijvoorbeeld de bouwkundig staat van de woning, de haalbaarheid van eventuele gewenste verbouwingen en mogelijke planologische ontwikkelingen in de omgeving van de woning. Bij het bieden dient u zich, naast het uitbrengen van het bod, ook uit te spreken over: de datum van aanvaarding, eventuele ontbindende voorwaarde(n) en eventuele overname roerende zaken. Alsieder krijgt u niet automatisch de door u gewenste ontbindende voorwaarde(n); u moet dit expliciet bij uw bod vermelden.

Uw bod wordt door Voorst Makelaardij aan de verkoper overgebracht en daarop kan een tegen-voorstel van de verkoper volgen. De verkoper kan het bod ook afwijzen of direct accepteren. Brengt u een bieding uit, dan is het goed om te weten dat u pas in onderhandeling bent als de verkoper reageert op uw bod. Dus als de verkoper een tegenbod doet. Ook kan de verkopende makelaar nadrukkelijk aangeven dat hij met u in onderhandeling is. U bent niet in onderhandeling als de verkopende makelaar aangeeft dat hij uw bod met de verkoper zal bespreken. Ook is het mogelijk dat een woning wordt verkocht met een gesloten inschrijving. Bij veel animo krijgen dan alle kijkers die in de woning zijn geweest de mogelijkheid om voor een bepaalde dag en tijdstip een eindbod te doen. De verkoper kan dan d.m.v. gunning de woning aan één van de biedende partijen verkopen.

Ontbindende Voorwaarden

De termijn die wordt opgenomen voor de eventuele (overeengekomen) ontbindende voorwaarde van financiering is over het algemeen gesteld op uiterlijk 6 weken, ingaande vanaf het moment van de mondelinge overeenkomst. Dit betekent dat de koper de overeenkomst uiterlijk 6 weken na de totstandkoming van de mondelinge overeenkomst kan ontbinden als hij voor de financiering geen hypothecaire geldlening of het aanbod daartoe van een erkende geldverstrekende instelling heeft gekregen.

Ook een bouwkundige keuring als voorbehoud behoort tot de mogelijkheden. U kunt dan een keuring laten uitvoeren waarbij er een keuringsrapport kan worden opgemaakt. Dit rapport geeft inzicht in de bouwtechnische- en onderhoudsstaat van een woning en is voorzien van een kostenraming. De uitkomsten hiervan kunnen dan aanleiding zijn om opnieuw te onderhandelen of de koop te ontbinden, afhankelijk van wat er is afgesproken over de werking van dit voorbehoud.

Extra clauses in de koopovereenkomst

Als een woning wordt verkocht door eigenaren die er zelf niet hebben gewoond, denk bijvoorbeeld aan erfgenamen, zullen we een 'niet zelfbewoningsclausule' in de koopakte opnemen. Een verkoper kent een woning natuurlijk niet zo goed als hij zou hebben gedaan wanneer hij er zelf zou hebben gewoond.

Bij woningen ouder dan 40 jaar zetten wij standaard een ouderdomsclausule in de koopovereenkomst. Dat houdt in dat er aan een oude woning niet dezelfde eisen kunnen worden gesteld m.b.t. de bouwkundige staat als bij een nieuwere woning.

Afronding Bieding

Belangrijk voor u om te weten dat een mondelinge overeenkomst niet rechtsgeldig is. De koopovereenkomst komt pas tot stand als koper én verkoper de koopakte hebben ondertekend en u als koper een door beider partijen ondertekende kopie heeft ontvangen. Aan een andere vorm van vastlegging van gemaakte afspraken of een mondeling akkoord kunnen koper en verkoper derhalve geen rechten ontleen.

Bedenktime

Sinds 1 september 2003 heeft de koper een bedenktijd van drie dagen. De termijn van drie dagen begint om 0.00 uur van de dag die volgt op de dag dat de tussen partijen opgemaakte akte (in kopie) aan de koper ter hand is gesteld.

Koopakte

Als de verkoper en koper het eens zijn over de belangrijkste zaken (zoals de prijs, de opleveringsdatum en de ontbindende voorwaarden), legt de verkopende makelaar de afspraken schriftelijk vast in een koopakte. U krijgt als koper niet automatisch een ontbindende voorwaarde. Deze dient u bij de bieding duidelijk mee te nemen. Over eventuele aanvullende afspraken en ontbindende voorwaarden dienen partijen het eens te zijn, voordat de koopakte wordt opgemaakt. De koopakte wordt opgemaakt volgens een standaard model. Hierin wordt o.a. opgenomen dat koper tot zekerheid voor de nakoming van zijn verplichtingen een bankgarantie / waarborgsom stelt van 10% van de koopsom. Dit is een gebruikelijke bepaling en wordt standaard opgenomen in de koopovereenkomst.

“DOEN WAT
JE VERWACHT,
MAAR DAN NOG
EEN STAPJE MEER.”

