

Veerallee 55 ZWOLLE



Van harte welkom aan de Veerallee 55

Een makelaar die doet wat je verwacht, maar dan nog een stapje extra zet. Dat is hoe velen ons omschrijven. Als makelaar in Zwolle en omliggende regio hebben wij oog voor jou en jouw wensen. Voor ons is een transparant verkoop- proces vanzelfsprekend. Wij vertegenwoordigen de verkopers, maar denken ook graag met jou mee in persoonlijke situaties, wensen en mogelijkheden. We hebben het ten slotte over wellicht jouw toekomstige woning!

Tijdens de bezichtiging aan de Veerallee 55 in Zwolle leiden we je rond door de woning en geven we alle bij ons bekende aanvullende informatie. Stel ons ook gerust al je vragen, we staan graag voor je klaar!

Team Voorst Makelaardij **Eerdere ervaringen met Voorst Makelaardij**

Voorst Makelaardij is aangesloten bij brancheorganisatie VBO. Bovendien staan wij als gecertificeerd makelaar-taxateur ingeschreven in het makelaarsregister SCVM, VastgoedCert en het Nederlandse Register voor Taxateurs (NRVT). Dit biedt vertrouwen, net als de vele positieve reviews die wij van eerdere kopers en verkopers hebben mogen ontvangen. **Ons doel is jouw tevredenheid!**



Deze woningbrochure is door Voorst Makelaardij in alle zorgvuldigheid samengesteld. Aan de informatie uit deze brochure kan geen enkel recht worden ontleend. Voorst Makelaardij is niet aansprakelijk voor enige onvolledigheid, onjuistheid of mogelijke gevolgen die uit deze brochure herleidbaar zijn. Het toegevoegde overzicht van de vaste lasten is slechts een indicatie van de woonlasten van de huidige bewoners. Iedere (gezins)situatie is hierin uniek en afhankelijk van verschillende factoren. Alle opgegeven maten en oppervlakten zijn indicatief. Eventuele bouwtekeningen kunnen door de jaren heen aangepast zijn en daardoor afwijken van de huidige situatie. De lijst van zaken is onder voorbehoud van eventuele tussentijdse wijzigingen toegevoegd.



UNIEK HERENHUIS UIT DE JAREN 30 IN VEERALLEE MET ZWEMBAD EN DIEPE TUIN



Gelegen aan de charmante Veerallee, een groene en gegeerde straat in de gelijknamige wijk, vindt u dit vrijstaande herenhuis uit de jaren dertig. De recent gemoderniseerde woning is een waar pareltje met een prachtige diepe tuin, een verleidelijk zwembad en een ruime garage.

Ruimte en Karakter

Betreed de woning en laat u verrassen door de royale en lichte woonkamer met openslaande tuindeuren, perfect voor het ontvangen van gasten of genieten van een rustig moment. De moderne halfopen keuken met schiereiland inbouwapparatuur en aangrenzende bijkeuken biedt veel praktisch gemak. Vanuit de keuken en woonkamer heeft u een prachtig uitzicht op de diepe achtertuin, een zeldzame vondst zo dichtbij het centrum. De kers op de taart is het riant zwembad van 9 bij 3,5 meter.

Indeling

Op de eerste verdieping bevinden zich drie slaapkamers, waaronder een ruime ouderslaapkamer aan de achterzijde met airconditioning en openslaande deuren naar het balkon. Een moderne badkamer met inloofdouche, wastafelmeubel met dubbele waskom en een zwevend toilet. De zolderverdieping is bereikbaar via een vaste trap en biedt nog eens twee kamers, ideaal voor het creëren van extra leefruimte of als thuishkantoor.

Perfekte Locatie op korte afstand van de binnenstad van Zwolle

De woning is ideaal gelegen op korte afstand van de bruisende binnenstad en het idyllische IJssellandschap. De Veerallee staat bekend als een fantastische wijk om te wonen, met groene pleintjes, parken en een actieve gemeenschap. Voorzieningen zoals scholen, winkels, en het treinstation zijn op slechts enkele minuten afstand te vinden. Bovendien biedt de nabijheid van Het Engelse Werk en de uiterwaarden van de IJssel volop mogelijkheden voor ontspanning in de natuur.

Indeling en Bijzonderheden

Op de begane grond en in de kelder kunt u genieten van de royale leefruimtes, een moderne keuken, en een sfeervolle gashaard. De eerste verdieping biedt drie slaapkamers, een balkon, en een eigentijdse badkamer met luxe voorzieningen. Op de zolderverdieping vindt u nog twee kamers en extra bergruimte op de vliering.

Bijzonderheden:


- Bouwjaar: 1935
- Energielabel: C
- 22 zonnepanelen
- Vernieuwde meterkast en elektra
- Ruime stenen garage
- Diepe zonnige tuin met diverse zitjes en een overkapping bij het zwembad

Bent u op zoek naar een karaktervolle woning met alle moderne gemakken én een zwembad in de tuin? Dan is dit herenhuis in de Veerallee precies wat u zoekt.



BEGANE GROND

Woonkamer

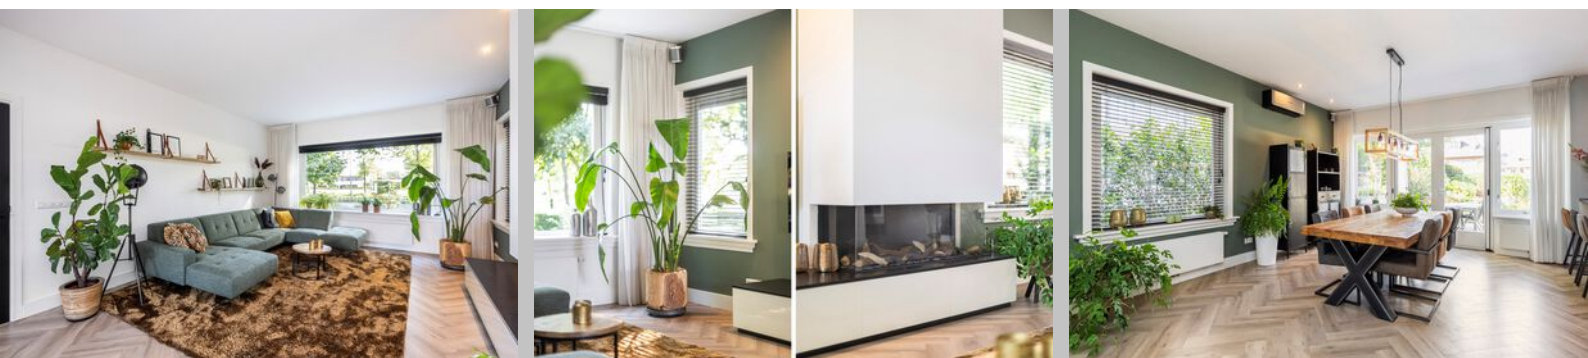

VEERALLEE 55 ZWOLLE



BEGANE GROND


Woonkamer & keuken



VEERALLEE 55 ZWOLLE

BEGANE GROND

Hal, toilet & bijkeuken

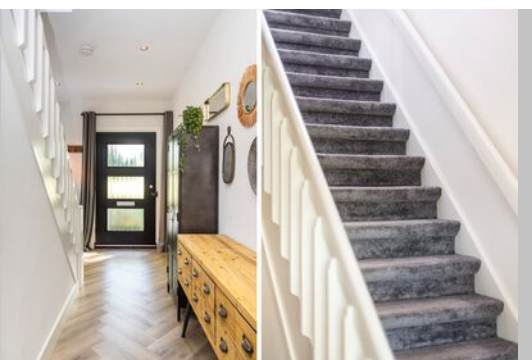

EERSTE VERDIEPING

Badkamer





EERSTE VERDIEPING

Slaapkamer achterzijde



VEERALLEE 55 ZWOLLE



SLAAPKAMERS


Voorzijde woning



VEERALLEE 55 ZWOLLE

TWEEDE VERDIEPING

Slaapkamers & overloop

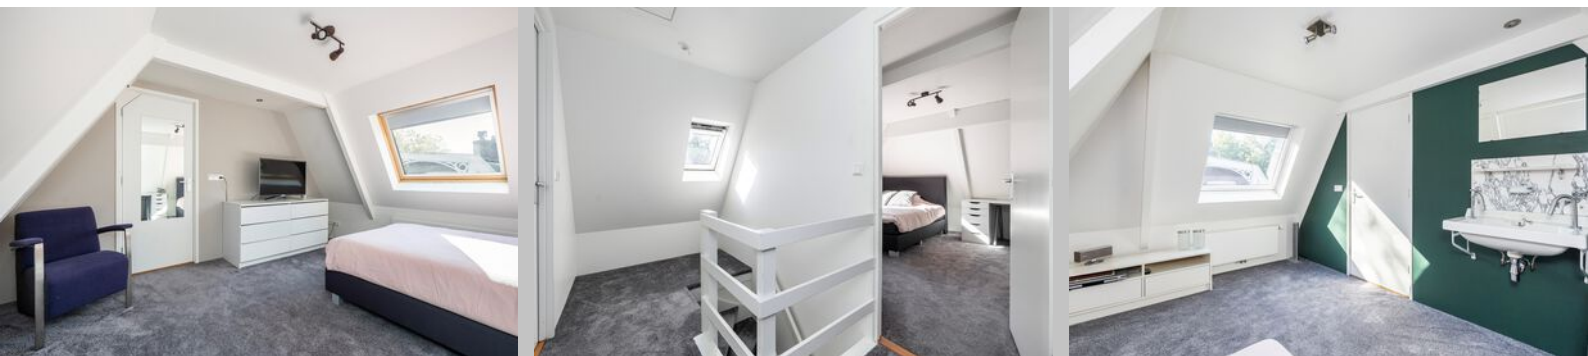



BUITEN

Achtertuin




VEERALLEE 55 ZWOLLE



ACHTERTUIN

Zwembad & overkapping

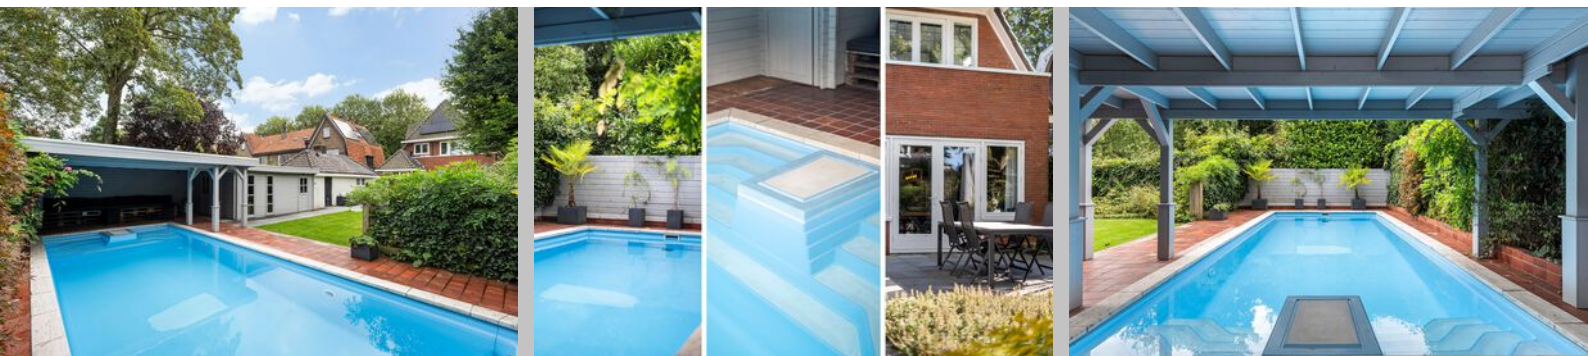


VEERALLEE 55 ZWOLLE



BUITEN

Tuin

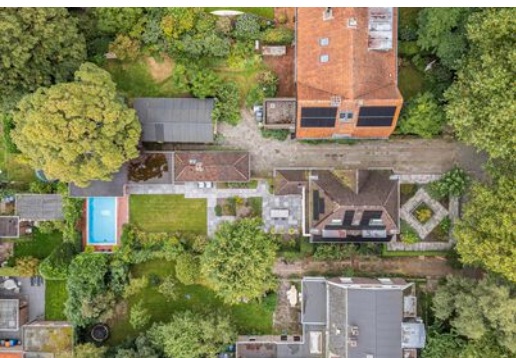

VEERALLEE 55 ZWOLLE

BUITEN

Achtertuintuin & achtergevel





BUITEN


Voorzijde & straatbeeld



VEERALLEE 55 ZWOLLE

PLATTEGROND

Begane grond

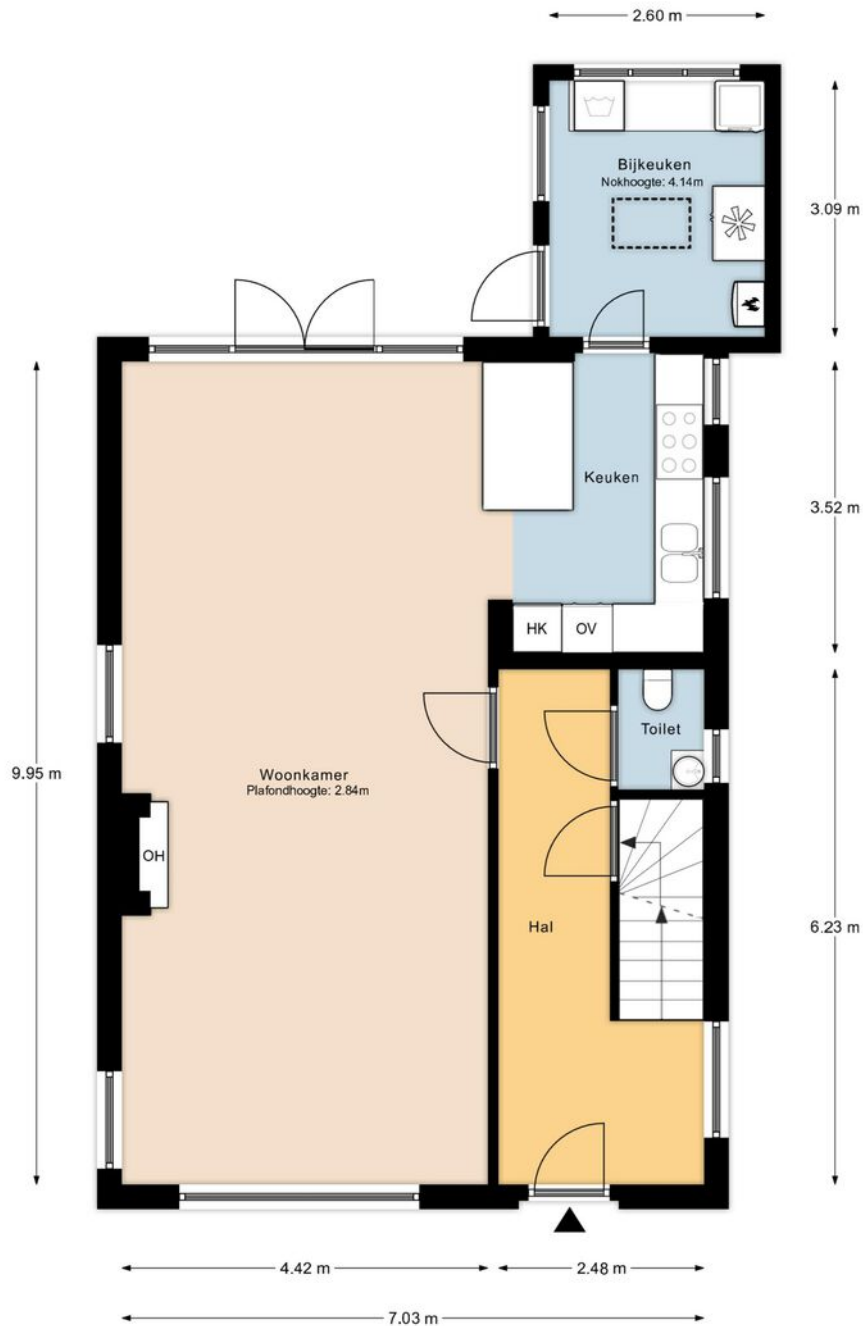


De plattegronden zijn geproduceerd voor promotionele doeleinden en ter indicatie.
Aan de plattegronden kunnen geen rechten worden ontleend. @VastgoedfotografieZwolle.nl

Deze tekening is verschaald; er kunnen geen rechten aan worden ontleend.

PLATTEGROND

Eerste verdieping


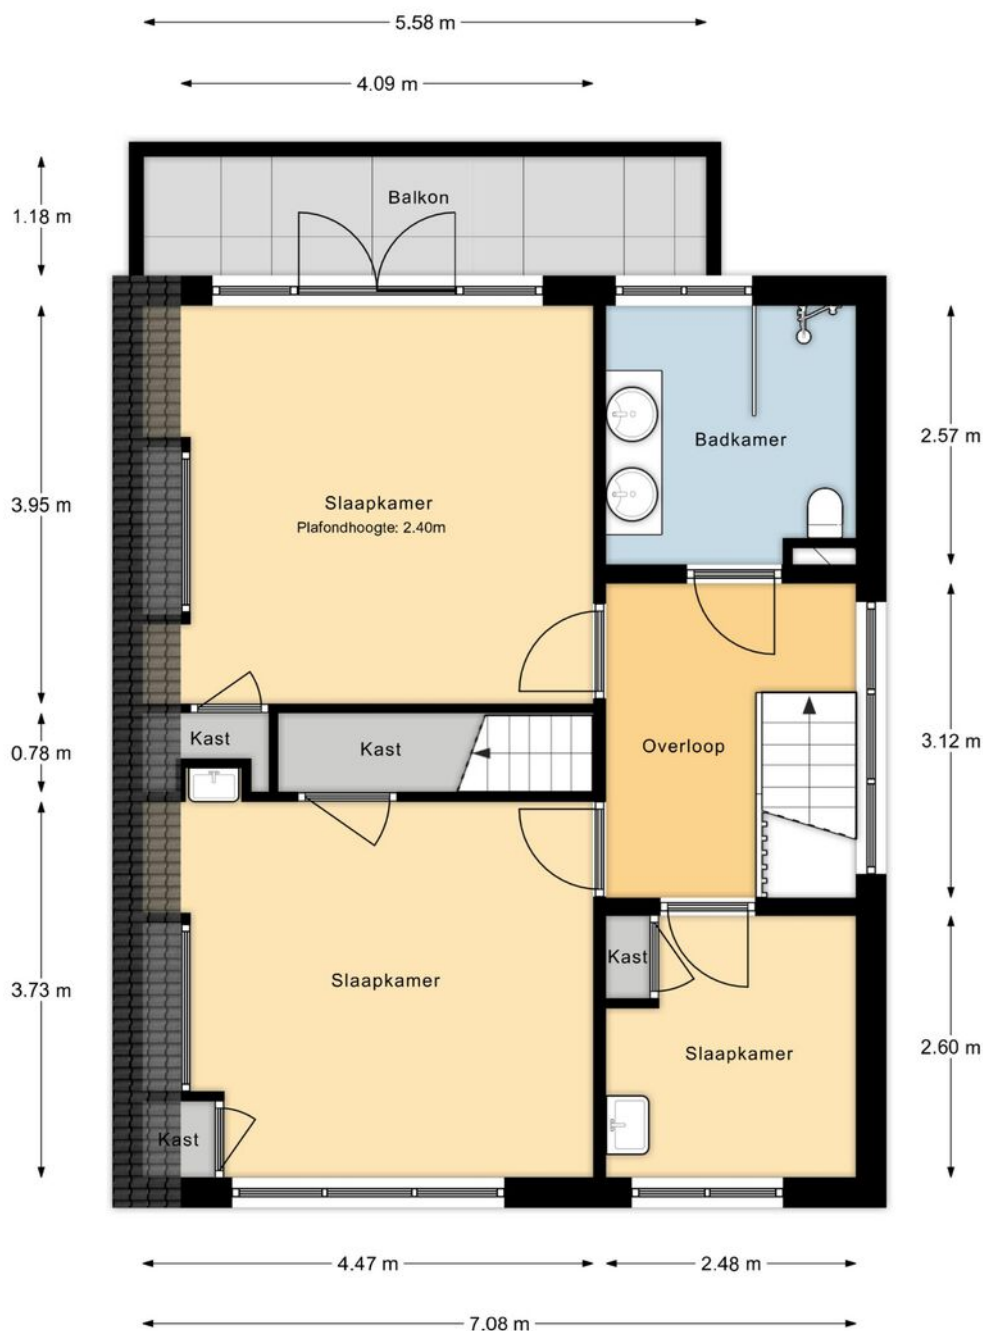


De plattegronden zijn geproduceerd voor promotionele doeleinden en ter indicatie.
Aan de plattegronden kunnen geen rechten worden ontleend. @VastgoedfotografieZwolle.nl

Deze tekening is verschaald; er kunnen geen rechten aan worden ontleend.

PLATTEGROND

Tweede verdieping & Kelder

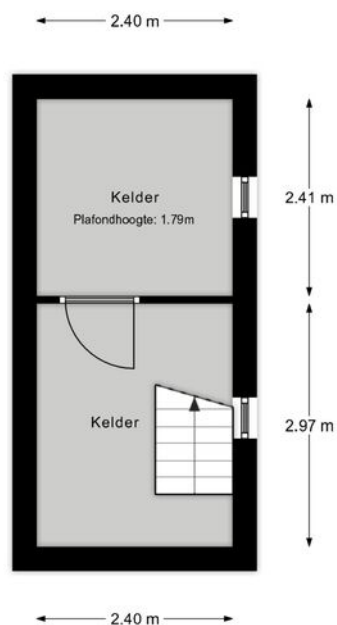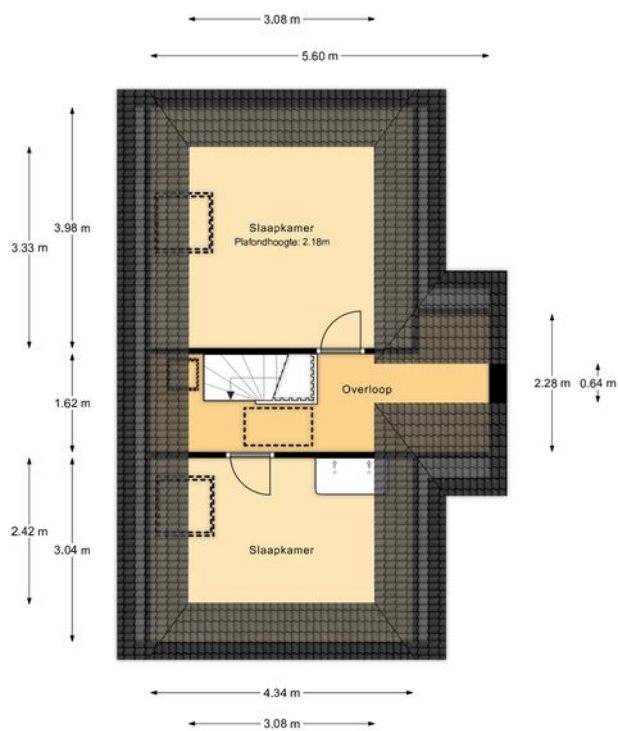


De plattegronden zijn geproduceerd voor promotionele doeleinden en ter indicatie.
 Aan de plattegronden kunnen geen rechten worden ontleend. @VastgoedfotografieZwolle.nl

De plattegronden zijn geproduceerd voor promotionele doeleinden en ter indicatie.
 Aan de plattegronden kunnen geen rechten worden ontleend. @VastgoedfotografieZwolle.nl


Deze tekening is verschaald; er kunnen geen rechten aan worden ontleend.

PLATTEGROND

Garage, overkapping & tuinhuis

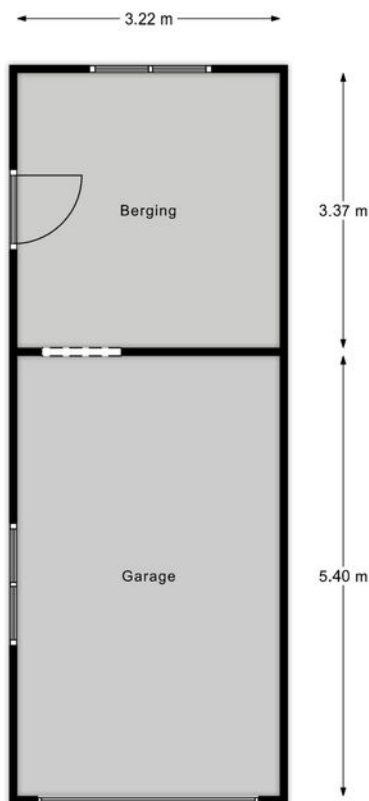

De plattegronden zijn geproduceerd voor promotionele doeleinden en ter indicatie.
Aan de plattegronden kunnen geen rechten worden ontleend. @VastgoedfotografieZwolle.nl

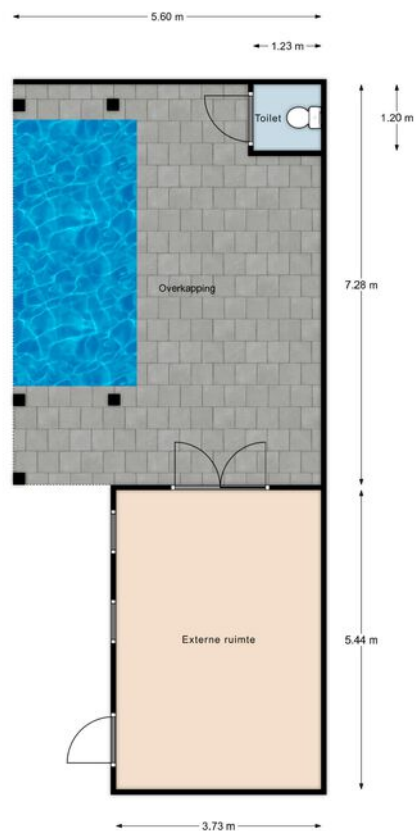

De plattegronden zijn geproduceerd voor promotionele doeleinden en ter indicatie.
Aan de plattegronden kunnen geen rechten worden ontleend. @VastgoedfotografieZwolle.nl

Deze tekening is verschaald; er kunnen geen rechten aan worden ontleend.



KENMERKEN

OBJECT GEGEVENS

Soort woning	Herenhuis
Type woning	Vrijstaand
Bouwjaar	1935

MATEN OBJECT

Aantal kamers	6
Aantal slaapkamers	5
Inhoud woning	632m ³
Perceel oppervlakte	673m ²
Gebruiksoppervlakte	161m ²

DETAILS

Ligging	Aan groene laan op korte afstand van binnenstad
Verwarming	Cvketel, airconditioning, gashaard
Isolatie	Dakisolatie, voorzetramen, gedeeltelijk dubbel glas
Berging	Vrijstaande garage en tuinhuis
Energielabel	C

TUIN GEGEVENS

Diep	ca. 29 meter
Breed	ca. 13.5 meter
Ligging	noord west
Kwaliteit	Fraai aangelegd

Aanvaarding: eind februari 2025

Deze documentatie is met zorg samengesteld. Mochten er toch onvolkomenheden in voorkomen, dan kunnen daar geen rechten aan worden ontleend. Indien tot koop wordt overgegaan werkt ons kantoor met een bankgarantie/waarborgsom van 10% van de koopsom.

KADASTRALE KAART


Kadastrale kaart

Uw referentie: Veerallee 55



12345	Deze kaart is noordgericht	Schaal 1: 500
25	Perceelnummer	
	Huisnummer	
	Vastgestelde kadastrale grens	Kadastrale gemeente Zwolle
	Voorlopige kadastrale grens	Sectie E
	Administratieve kadastrale grens	Perceel 3600
	Bebouwing	
Voor een eensluitend uittreksel, geleverd op 4 oktober 2024		Aan dit uittreksel kunnen geen betrouwbare maten worden ontleend.
De bewaarder van het kadaster en de openbare registers		De Dienst voor het kadaster en de openbare registers behoudt zich de intellectuele eigendomsrechten voor, waaronder het auteursrecht en het databankenrecht.

OMGEVINGSKAART

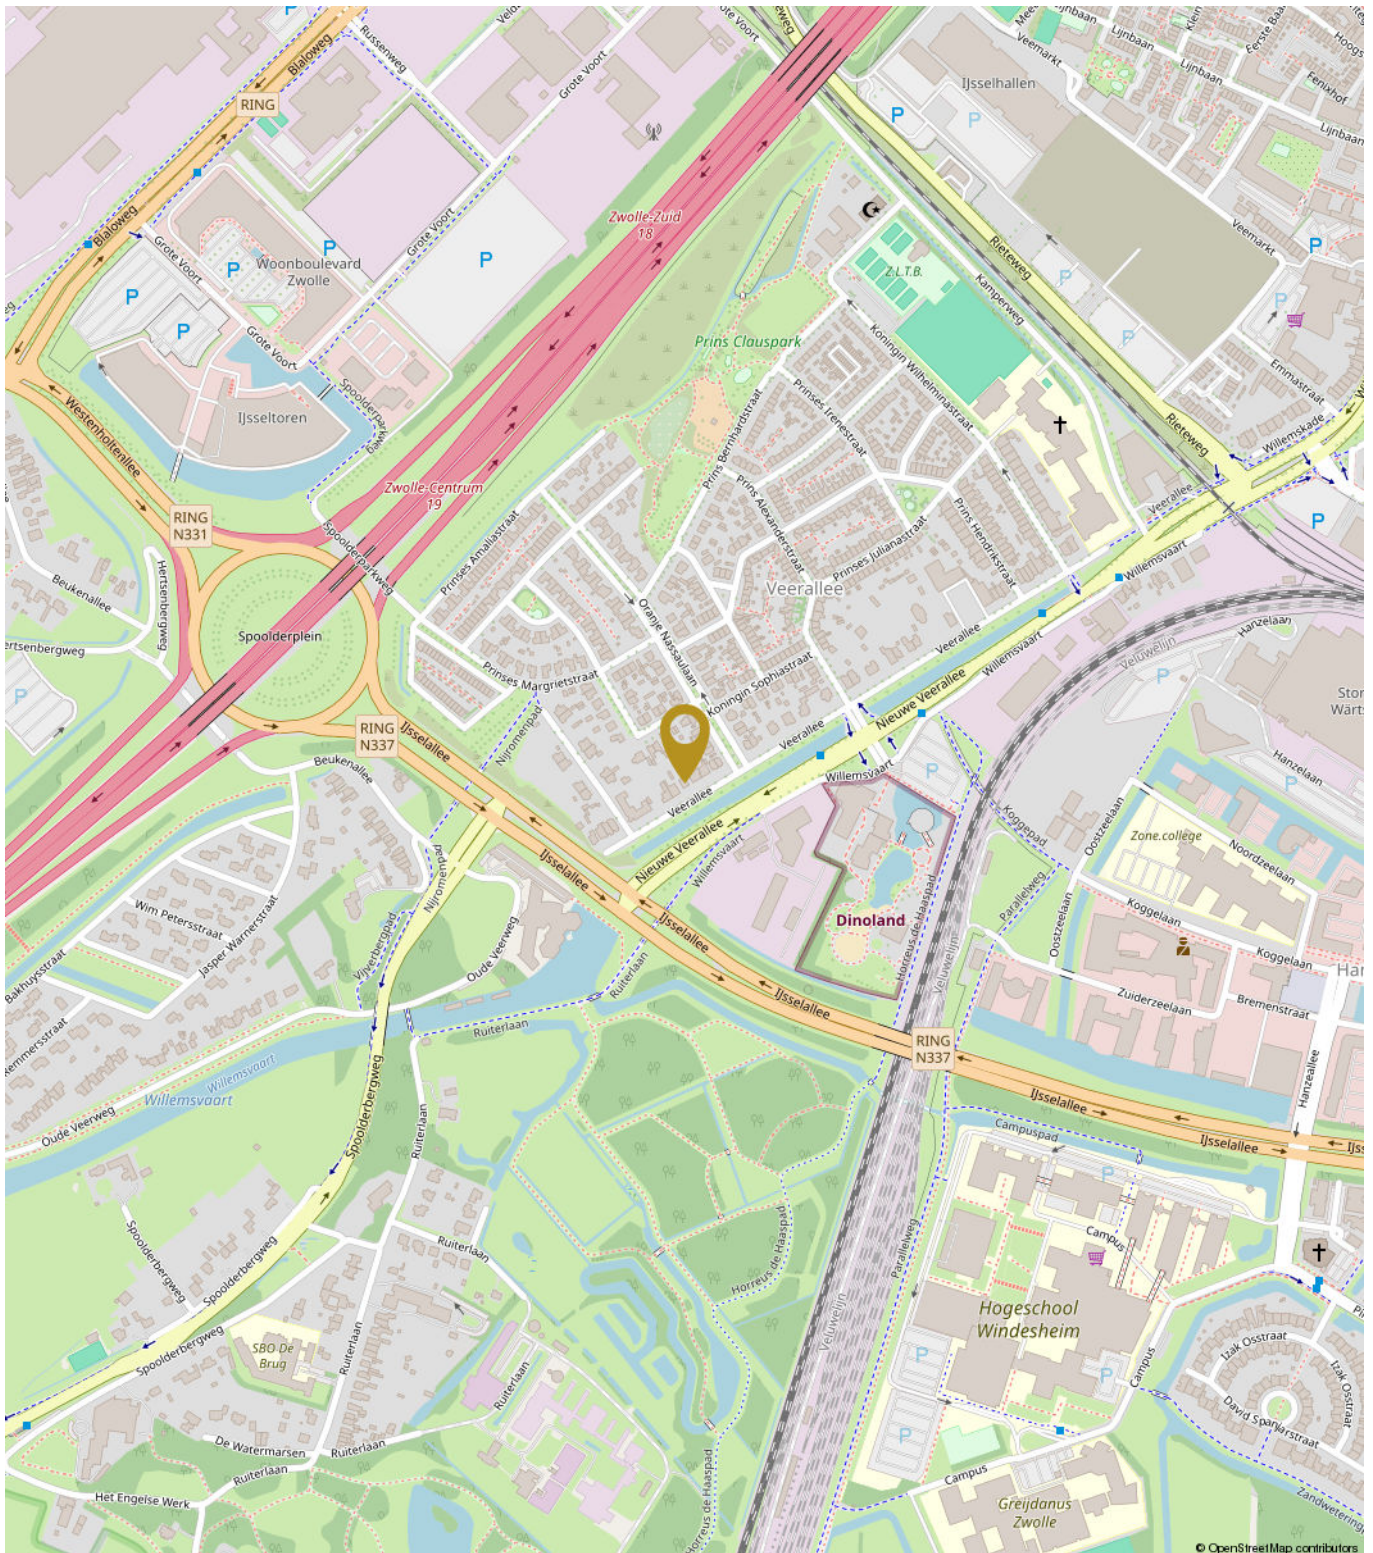

VEERALLEE 55 ZWOLLE



ALGEMENE INFORMATIE

We hopen dat u door deze brochure een goed beeld heeft gekregen van de woning. U krijgt echter pas een complete indruk van een huis tijdens een bezichtiging. Bel of mail gerust om een afspraak te maken om eens te gaan kijken.

Uw eigen woning verkopen?

Natuurlijk kunt u bij ons ook terecht voor de verkoop van uw huidige woning. Hierbij is een professioneel en persoonlijk advies erg belangrijk. Graag adviseren wij u over hoe uw woning het beste verkocht kan worden. En twijfelt u of u eerst uw huidige woning moet verkopen of toch beter al een andere woning kunt kopen?

Ook daarmee kunnen we u goed verder helpen. Bel gerust voor een vrijblijvende afspraak. Ons advies is altijd gratis.

Hoe zit het met de financiën?

Wij gaan ervan uit dat u zichzelf, voordat u tot onderhandeling overgaat, goed heeft laten informeren omtrent uw financieringsmogelijkheden. Mocht u op zoek zijn naar een financieel adviseur dan kunnen wij u eventueel in contact brengen met diverse adviseurs.

KOPERSINFORMATIE

Uitnodiging

Alle door Voorst Makelaardij en de verkoper verstrekte informatie moet uitsluitend gezien worden als een uitnodiging tot nader overleg dan wel tot het uitbrengen van een bod.

Kosten Koper

Achter de vraagprijs wordt k.k. (kosten koper) vermeld. Deze extra kosten bestaan uit o.a. overdrachtsbelasting, notariskosten, kadasterkosten, afsluitprovisie, taxatiekosten en eventueel borgstellingsprovisie (geldt bij NHG).

Het uitbrengen van een bod

Voordat u een bod uitbrengt, is het verstandig onderzoek te verrichten naar alle aspecten die in het algemeen en voor u in het bijzonder van belang zijn bij het nemen van uw beslissing. De verkoper heeft een meldingsplicht. Als koper heeft u een onderzoeksplicht. Zo kunt u onderzoek verrichten naar bijvoorbeeld de bouwkundig staat van de woning, de haalbaarheid van eventuele gewenste verbouwingen en mogelijke planologische ontwikkelingen in de omgeving van de woning. Bij het bieden dient u zich, naast het uitbrengen van het bod, ook uit te spreken over: de datum van aanvaarding, eventuele ontbindende voorwaarde(n) en eventuele overname roerende zaken. Alsieder krijgt u niet automatisch de door u gewenste ontbindende voorwaarde(n); u moet dit expliciet bij uw bod vermelden.

Uw bod wordt door Voorst Makelaardij aan de verkoper overgebracht en daarop kan een tegen-voorstel van de verkoper volgen. De verkoper kan het bod ook afwijzen of direct accepteren. Brengt u een bieding uit, dan is het goed om te weten dat u pas in onderhandeling bent als de verkoper reageert op uw bod. Dus als de verkoper een tegenbod doet. Ook kan de verkopende makelaar nadrukkelijk aangeven dat hij met u in onderhandeling is. U bent niet in onderhandeling als de verkopende makelaar aangeeft dat hij uw bod met de verkoper zal bespreken. Ook is het mogelijk dat een woning wordt verkocht met een gesloten inschrijving. Bij veel animo krijgen dan alle kijkers die in de woning zijn geweest de mogelijkheid om voor een bepaalde dag en tijdstip een eindbod te doen. De verkoper kan dan d.m.v. gunning de woning aan één van de biedende partijen verkopen.

Ontbindende Voorwaarden

De termijn die wordt opgenomen voor de eventuele (overeengekomen) ontbindende voorwaarde van financiering is over het algemeen gesteld op uiterlijk 6 weken, ingaande vanaf het moment van de mondelinge overeenkomst. Dit betekent dat de koper de overeenkomst uiterlijk 6 weken na de totstandkoming van de mondelinge overeenkomst kan ontbinden als hij voor de financiering geen hypothecaire geldlening of het aanbod daartoe van een erkende geldverstrekende instelling heeft gekregen.

Ook een bouwkundige keuring als voorbehoud behoort tot de mogelijkheden. U kunt dan een keuring laten uitvoeren waarbij er een keuringsrapport kan worden opgemaakt. Dit rapport geeft inzicht in de bouwtechnische- en onderhoudsstaat van een woning en is voorzien van een kostenraming. De uitkomsten hiervan kunnen dan aanleiding zijn om opnieuw te onderhandelen of de koop te ontbinden, afhankelijk van wat er is afgesproken over de werking van dit voorbehoud.

Extra clauses in de koopovereenkomst

Als een woning wordt verkocht door eigenaren die er zelf niet hebben gewoond, denk bijvoorbeeld aan erfgenamen, zullen we een 'niet zelfbewoningsclausule' in de koopakte opnemen. Een verkoper kent een woning natuurlijk niet zo goed als hij zou hebben gedaan wanneer hij er zelf zou hebben gewoond.

Bij woningen ouder dan 40 jaar zetten wij standaard een ouderdomsclausule in de koopovereenkomst. Dat houdt in dat er aan een oude woning niet dezelfde eisen kunnen worden gesteld m.b.t. de bouwkundige staat als bij een nieuwere woning.

Afronding Bieding

Belangrijk voor u om te weten dat een mondelinge overeenkomst niet rechtsgeldig is. De koopovereenkomst komt pas tot stand als koper én verkoper de koopakte hebben ondertekend en u als koper een door beider partijen ondertekende kopie heeft ontvangen. Aan een andere vorm van vastlegging van gemaakte afspraken of een mondeling akkoord kunnen koper en verkoper derhalve geen rechten ontleen.

Bedenktime

Sinds 1 september 2003 heeft de koper een bedenktijd van drie dagen. De termijn van drie dagen begint om 0.00 uur van de dag die volgt op de dag dat de tussen partijen opgemaakte akte (in kopie) aan de koper ter hand is gesteld.

Koopakte

Als de verkoper en koper het eens zijn over de belangrijkste zaken (zoals de prijs, de opleveringsdatum en de ontbindende voorwaarden), legt de verkopende makelaar de afspraken schriftelijk vast in een koopakte. U krijgt als koper niet automatisch een ontbindende voorwaarde. Deze dient u bij de bieding duidelijk mee te nemen. Over eventuele aanvullende afspraken en ontbindende voorwaarden dienen partijen het eens te zijn, voordat de koopakte wordt opgemaakt. De koopakte wordt opgemaakt volgens een standaard model. Hierin wordt o.a. opgenomen dat koper tot zekerheid voor de nakoming van zijn verplichtingen een bankgarantie / waarborgsom stelt van 10% van de koopsom. Dit is een gebruikelijke bepaling en wordt standaard opgenomen in de koopovereenkomst.

“DOEN WAT
JE VERWACHT,
MAAR DAN NOG
EEN STAPJE MEER.”

