

De Savornin Lohmanlaan 24 ZWOLLE



Van harte welkom aan de De Savornin Lohmanlaan 24


Een makelaar die doet wat je verwacht, maar dan nog een stapje extra zet. Dat is hoe velen ons omschrijven. Als makelaar in Zwolle en omliggende regio hebben wij oog voor jou en jouw wensen. Voor ons is een transparant verkoop- proces vanzelfsprekend. Wij vertegenwoordigen de verkopers, maar denken ook graag met jou mee in persoonlijke situaties, wensen en mogelijkheden. We hebben het ten slotte over wellicht jouw toekomstige woning!

Tijdens de bezichtiging aan de De Savornin Lohmanlaan 24 in Zwolle leiden we je rond door de woning en geven we alle bij ons bekende aanvullende informatie. Stel ons ook gerust al je vragen, we staan graag voor je klaar!

Team Voorst Makelaardij **Eerdere ervaringen met Voorst Makelaardij**

Voorst Makelaardij is aangesloten bij brancheorganisatie NVM. Bovendien staan wij als gecertificeerd makelaar-taxateur ingeschreven in het makelaarsregister VastgoedCert en het Nederlandse Register voor Taxateurs (NRVT). Dit biedt vertrouwen, net als de vele positieve reviews die wij van eerdere kopers en verkopers hebben mogen ontvangen.

Ons doel is jouw tevredenheid!

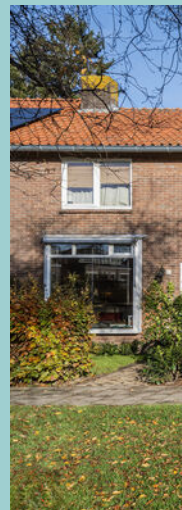

Deze woningbrochure is door Voorst Makelaardij in alle zorgvuldigheid samengesteld. Aan de informatie uit deze brochure kan geen enkel recht worden ontleend. Voorst Makelaardij is niet aansprakelijk voor enige onvolledigheid, onjuistheid of mogelijke gevolgen die uit deze brochure herleidbaar zijn. Het toegevoegde overzicht van de vaste lasten is slechts een indicatie van de woonlasten van de huidige bewoners. Iedere (gezins)situatie is hierin uniek en afhankelijk van verschillende factoren. Alle opgegeven maten en oppervlakten zijn indicatief. Eventuele bouwtekeningen kunnen door de jaren heen aangepast zijn en daardoor afwijken van de huidige situatie. De lijst van zaken is onder voorbehoud van eventuele tussentijdse wijzigingen toegevoegd.



Diepe tuin en vrij uitzicht: dit is Oud-Ittersum op z'n best



Droom jij van een lichte tussenwoning op een geliefde locatie in Oud-Ittersum? Dan is de Savornin Lohmanlaan 24 in Zwolle een woning die je zeker gezien moet hebben. Dankzij de recente verbeteringen en verzorgde afwerking is deze woning instapklaar en direct te betrekken.

Modern, verzorgd en klaar voor een nieuwe stap

Deze woning is de afgelopen periode op belangrijke punten aangepakt. In 2024 is het volledige stucwerk vernieuwd, waardoor het huis een strakke en frisse uitstraling heeft. De zolder is in 2025 volledig voorzien van dakisolatie en ook de begane grond heeft vloerisolatie gekregen. Verder is de woning uitgerust met dubbel glas en staat er een CV-ketel uit 2025 op zolder. Hierdoor is de woning instapklaar en hoeft je bij aanvang weinig tot niets aan te passen.

Indeling

De ligging is een groot pluspunt: zowel aan de voor- als achterzijde ervaar je ruimte en groen. Aan de voorkant kijk je uit op een brede groenstrook en aan de achterkant ligt een diepe tuin op het oosten. Oud-Ittersum staat bekend om haar groene opzet en rustige woonomgeving. Winkels, sportvoorzieningen, openbaar vervoer en dagelijkse voorzieningen liggen dichtbij. En binnen tien minuten fietsen sta je in de Zwolse binnenstad.

Begane grond

Via de hal bereik je de lichte doorzonwoonkamer. Hier vallen meteen het vrije uitzicht en de grote ramen op. Door de openslaande deuren loopt het woongedeelte mooi over in de achtertuin. De keuken staat in een hoekopstelling en is uitgerust met de gebruikelijke inbouwapparatuur.

Eerste verdieping

Op de eerste verdieping bevinden zich drie slaapkamers en een badkamer met douche, wastafel en tweede toilet.

Tweede verdieping

Via een vlizotrap kom je op de zolder die nu in gebruik is als bergruimte. In 2025 is hier de volledige dakconstructie geïsoleerd en staat de cv-ketel opgesteld.

Een tuin met mogelijkheden

De achtertuin van circa 18,5 meter diep biedt veel ruimte voor buitenleven. Zonnige en schaduwrijke plekken wisselen elkaar af, waardoor je op elk moment van de dag een fijne plek hebt. Via de achterom bereik je de tuin gemakkelijk aan de achterzijde.

Een fijne plek in Zwolle

Savornin Lohmanlaan 24 is een instapklare, verzorgde woning in een geliefde wijk. Met een diepe tuin, vrij uitzicht en een rustige ligging waar voorzieningen dichtbij zijn, woon je hier comfortabel en centraal tegelijk.

Bijzonderheden:

- Bouwjaar 1957
- Energielabel B
- Vrij uitzicht aan de voorzijde
- Achtertuin ca. 18,5 meter diep
- Dakisolatie zolder 2025
- Vloerisolatie 2025
- CV-ketel Intergas 2025
- Glad stucwerk 2024
- Stenen berging met wasmachineaansluiting
- Op loopafstand van winkelcentrum Zwolle-Zuid



BEGANE GROND

Woonkamer



DE SAVORNIN LOHMANLAAN 24 ZWOLLE

BEGANE GROND

Woonkamer & keuken



BEGANGROND & VERDIEPING

Hal, toilet & badkamer





VERDIEPING

Slaapkamers



DE SAVORNIN LOHMANLAAN 24 ZWOLLE

BUITEN

Achtertuin





BUITEN

Straatbeeld & omgeving



DE SAVORNIN LOHMANLAAN 24 ZWOLLE

PLATTEGROND

Begane grond & eerste verdieping



De plattegronden zijn geproduceerd voor promotionele doeleinden en ter indicatie.
Aan de plattegronden kunnen geen rechten worden ontleend. @VastgoedfotografieZwolle.nl


De plattegronden zijn geproduceerd voor promotionele doeleinden en ter indicatie.
Aan de plattegronden kunnen geen rechten worden ontleend. @VastgoedfotografieZwolle.nl

Deze tekening is verschaald; er kunnen geen rechten aan worden ontleend.

DE SAVORNIN LOHMANLAAN 24 ZWOLLE

PLATTEGROND

Kelder & berging

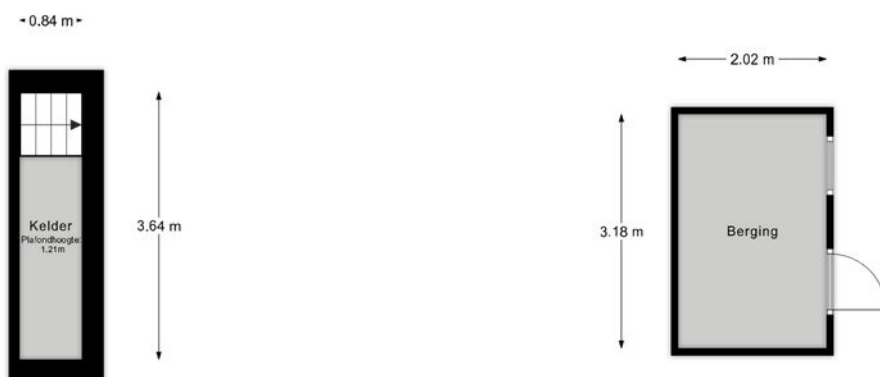

De plattegronden zijn geproduceerd voor promotionele doeleinden en ter indicatie.
Aan de plattegronden kunnen geen rechten worden ontleend. @VastgoedfotografieZwolle.nl

De plattegronden zijn geproduceerd voor promotionele doeleinden en ter indicatie.
Aan de plattegronden kunnen geen rechten worden ontleend. @VastgoedfotografieZwolle.nl

Deze tekening is verschaald; er kunnen geen rechten aan worden ontleend.

DE SAVORNIN LOHMANLAAN 24 ZWOLLE



KENMERKEN

OBJECT GEGEVENS

Soort woning	Eengezinswoning
Type woning	Tussenwoning
Bouwjaar	1957

MATEN OBJECT

Aantal kamers	4
Aantal slaapkamers	3
Inhoud woning	282 m ³
Perceel oppervlakte	195 m ²
Gebruiksoppervlakte	70 m ²

DETAILS

Ligging	Aan rustige weg, in woonwijk, vrij uitzicht
Verwarming	C.v.-ketel (intergas 2025)
Isolatie	Dak en vloer isolatie en HR glas
Berging	Vrijstaand steen
Energielabel	B

TUIN GEGEVENS

Diep	ca,1850 cm
Breed	ca.600 cm
Ligging	noordoost
Kwaliteit	normaal

Aanvaarding: In overleg

Deze documentatie is met zorg samengesteld. Mochten er toch onvolkomenheden in voorkomen, dan kunnen daar geen rechten aan worden ontleend. Indien tot koop wordt overgegaan werkt ons kantoor met een bankgarantie/waarborgsom van 10% van de koopsom.

KADASTRALE KAART

Kadastrale kaart


Uw referentie: Savornin Lohmanlaan



12345	Deze kaart is noordgericht	Schaal 1: 500	
25	Perceelnummer	Kadastrale gemeente	Zwollerkerspel
	Huisnummer	Sectie	M
	Vastgestelde kadastrale grens	Perceel	3418
	Voorlopige kadastrale grens		
	Administratieve kadastrale grens		
	Bebouwing		
Voor een eensluidend uittreksel, geleverd op 30 oktober 2025 De bewaarder van het kadaster en de openbare registers Aan dit uittreksel kunnen geen betrouwbare maten worden ontleend. De Dienst voor het kadaster en de openbare registers behoudt zich de intellectuele eigendomsrechten voor, waaronder het auteursrecht en het databankenrecht.			



OMGEVINGSKAART

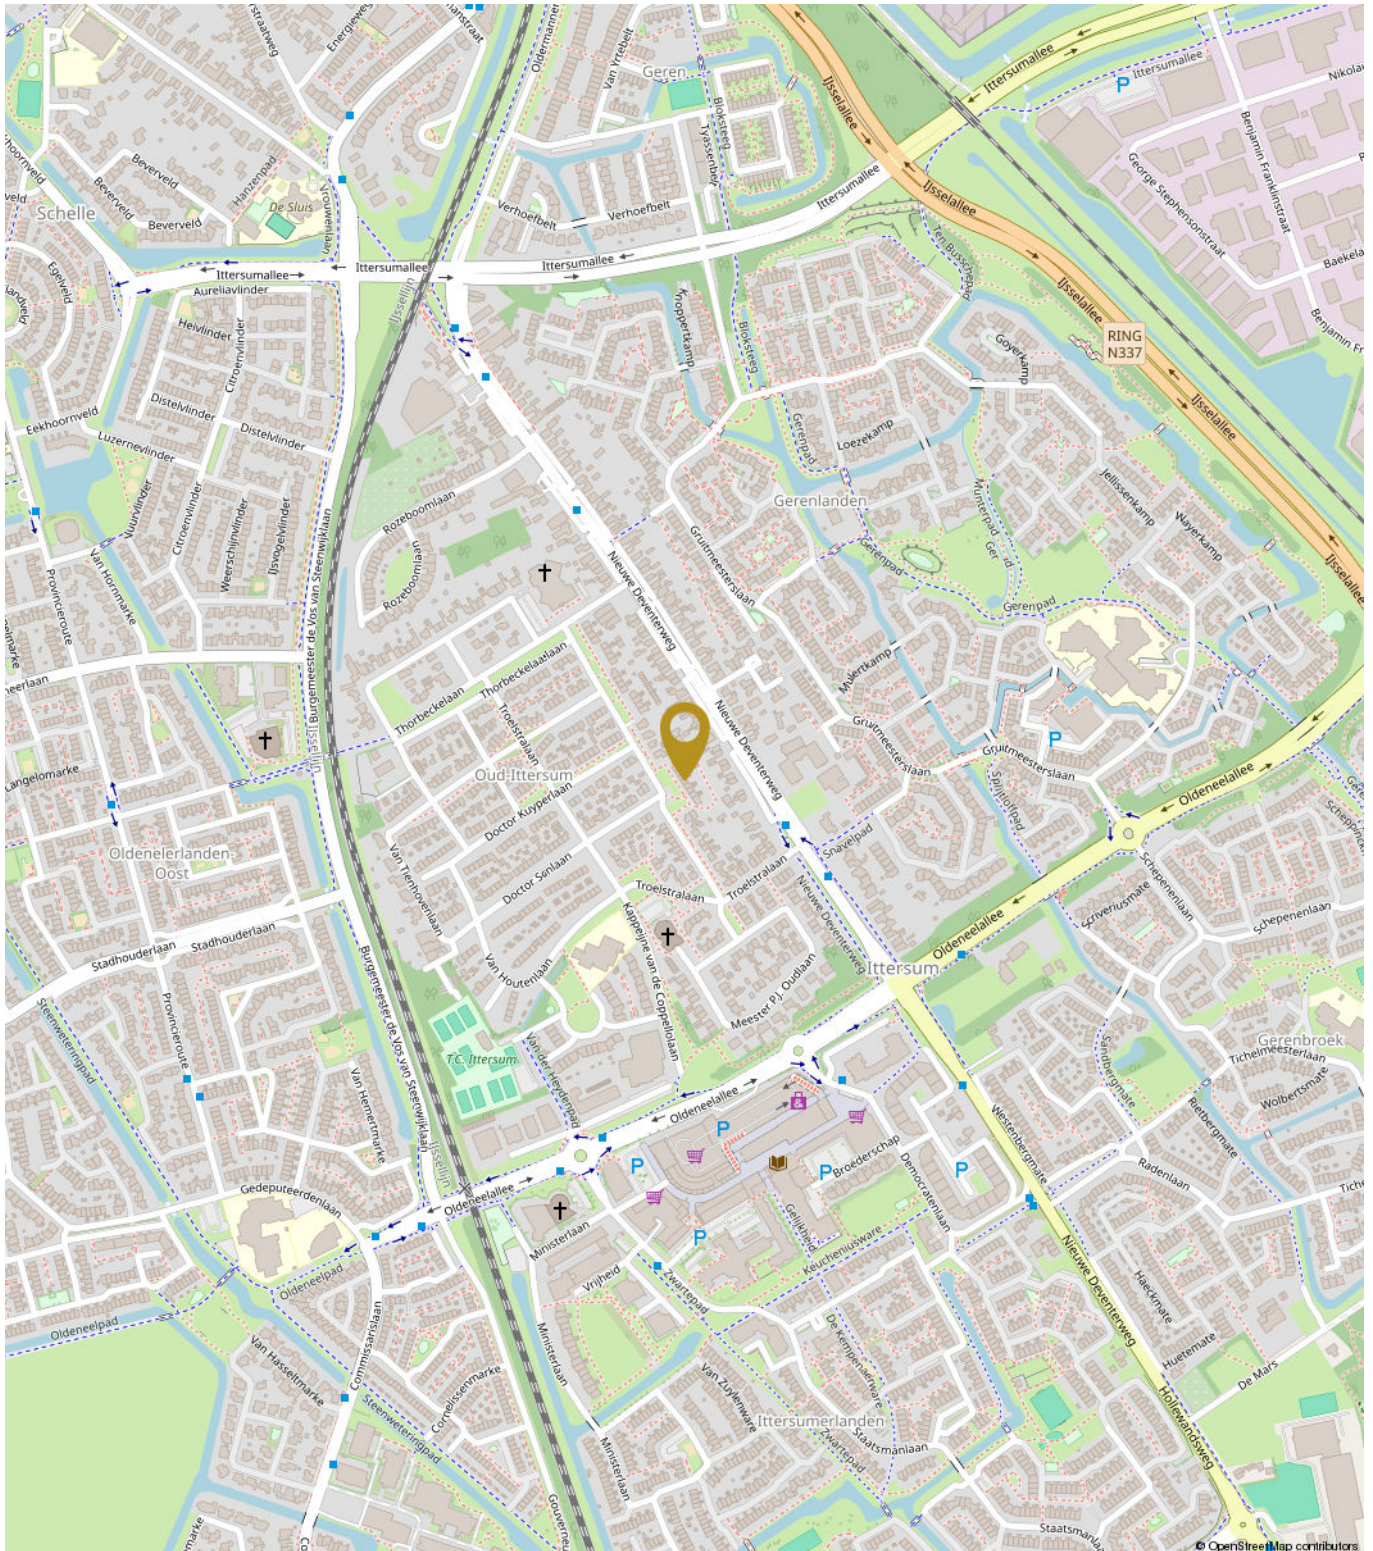



ALGEMENE INFORMATIE

We hopen dat u door deze brochure een goed beeld heeft gekregen van de woning. U krijgt echter pas een complete indruk van een huis tijdens een bezichtiging. Bel of mail gerust om een afspraak te maken om eens te gaan kijken.

Uw eigen woning verkopen?

Natuurlijk kunt u bij ons ook terecht voor de verkoop van uw huidige woning. Hierbij is een professioneel en persoonlijk advies erg belangrijk. Graag adviseren wij u over hoe uw woning het beste verkocht kan worden. En twijfelt u of u eerst uw huidige woning moet verkopen of toch beter al een andere woning kunt kopen?

Ook daarmee kunnen we u goed verder helpen. Bel gerust voor een vrijblijvende afspraak. Ons advies is altijd gratis.

Hoe zit het met de financiën?

Wij gaan ervan uit dat u zichzelf, voordat u tot onderhandeling overgaat, goed heeft laten informeren omtrent uw financieringsmogelijkheden. Mocht u op zoek zijn naar een financieel adviseur dan kunnen wij u eventueel in contact brengen met diverse adviseurs.

KOPERSINFORMATIE

Uitnodiging

Alle door Voorst Makelaardij en de verkoper verstrekte informatie moet uitsluitend gezien worden als een uitnodiging tot nader overleg dan wel tot het uitbrengen van een bod.

Kosten Koper

Achter de vraagprijs wordt k.k. (kosten koper) vermeld. Deze extra kosten bestaan uit o.a. overdrachtsbelasting, notariskosten, kadasterkosten, afsluitprovisie, taxatiekosten en eventueel borgstellingsprovisie (geldt bij NHG).

Het uitbrengen van een bod

Voordat u een bod uitbrengt, is het verstandig onderzoek te verrichten naar alle aspecten die in het algemeen en voor u in het bijzonder van belang zijn bij het nemen van uw beslissing. De verkoper heeft een meldingsplicht. Als koper heeft u een onderzoeksplicht. Zo kunt u onderzoek verrichten naar bijvoorbeeld de bouwkundig staat van de woning, de haalbaarheid van eventuele gewenste verbouwingen en mogelijke planologische ontwikkelingen in de omgeving van de woning. Bij het bieden dient u zich, naast het uitbrengen van het bod, ook uit te spreken over: de datum van aanvaarding, eventuele ontbindende voorwaarde(n) en eventuele overname roerende zaken. Alsieder krijgt u niet automatisch de door u gewenste ontbindende voorwaarde(n); u moet dit expliciet bij uw bod vermelden.

Uw bod wordt door Voorst Makelaardij aan de verkoper overgebracht en daarop kan een tegen-voorstel van de verkoper volgen. De verkoper kan het bod ook afwijzen of direct accepteren. Brengt u een bieding uit, dan is het goed om te weten dat u pas in onderhandeling bent als de verkoper reageert op uw bod. Dus als de verkoper een tegenbod doet. Ook kan de verkopende makelaar nadrukkelijk aangeven dat hij met u in onderhandeling is. U bent niet in onderhandeling als de verkopende makelaar aangeeft dat hij uw bod met de verkoper zal bespreken. Ook is het mogelijk dat een woning wordt verkocht met een gesloten inschrijving. Bij veel animo krijgen dan alle kijkers die in de woning zijn geweest de mogelijkheid om voor een bepaalde dag en tijdstip een eindbod te doen. De verkoper kan dan d.m.v. gunning de woning aan één van de biedende partijen verkopen.

Ontbindende Voorwaarden

De termijn die wordt opgenomen voor de eventuele (overeengekomen) ontbindende voorwaarde van financiering is over het algemeen gesteld op uiterlijk 6 weken, ingaande vanaf het moment van de mondelinge overeenkomst. Dit betekent dat de koper de overeenkomst uiterlijk 6 weken na de totstandkoming van de mondelinge overeenkomst kan ontbinden als hij voor de financiering geen hypothecaire geldlening of het aanbod daartoe van een erkende geldverstrekende instelling heeft gekregen.

Ook een bouwkundige keuring als voorbehoud behoort tot de mogelijkheden. U kunt dan een keuring laten uitvoeren waarbij er een keuringsrapport kan worden opgemaakt. Dit rapport geeft inzicht in de bouwtechnische- en onderhoudsstaat van een woning en is voorzien van een kostenraming. De uitkomsten hiervan kunnen dan aanleiding zijn om opnieuw te onderhandelen of de koop te ontbinden, afhankelijk van wat er is afgesproken over de werking van dit voorbehoud.

Extra clauses in de koopovereenkomst

Als een woning wordt verkocht door eigenaren die er zelf niet hebben gewoond, denk bijvoorbeeld aan erfgenamen, zullen we een 'niet zelfbewoningsclausule' in de koopakte opnemen. Een verkoper kent een woning natuurlijk niet zo goed als hij zou hebben gedaan wanneer hij er zelf zou hebben gewoond.

Bij woningen ouder dan 40 jaar zetten wij standaard een ouderdomsclausule in de koopovereenkomst. Dat houdt in dat er aan een oude woning niet dezelfde eisen kunnen worden gesteld m.b.t. de bouwkundige staat als bij een nieuwere woning.

Afronding Bieding

Belangrijk voor u om te weten dat een mondelinge overeenkomst niet rechtsgeldig is. De koopovereenkomst komt pas tot stand als koper én verkoper de koopakte hebben ondertekend en u als koper een door beider partijen ondertekende kopie heeft ontvangen. Aan een andere vorm van vastlegging van gemaakte afspraken of een mondeling akkoord kunnen koper en verkoper derhalve geen rechten ontleen.

Bedenktime

Sinds 1 september 2003 heeft de koper een bedenktijd van drie dagen. De termijn van drie dagen begint om 0.00 uur van de dag die volgt op de dag dat de tussen partijen opgemaakte akte (in kopie) aan de koper ter hand is gesteld.

Koopakte

Als de verkoper en koper het eens zijn over de belangrijkste zaken (zoals de prijs, de opleveringsdatum en de ontbindende voorwaarden), legt de verkopende makelaar de afspraken schriftelijk vast in een koopakte. U krijgt als koper niet automatisch een ontbindende voorwaarde. Deze dient u bij de bieding duidelijk mee te nemen. Over eventuele aanvullende afspraken en ontbindende voorwaarden dienen partijen het eens te zijn, voordat de koopakte wordt opgemaakt. De koopakte wordt opgemaakt volgens een standaard model. Hierin wordt o.a. opgenomen dat koper tot zekerheid voor de nakoming van zijn verplichtingen een bankgarantie / waarborgsom stelt van 10% van de koopsom. Dit is een gebruikelijke bepaling en wordt standaard opgenomen in de koopovereenkomst.

“DOEN WAT
JE VERWACHT,
MAAR DAN NOG
EEN STAPJE MEER.”

